


Société ANOMAX
54, route des Sauts
74370 FILLIERE


adresse du chantier :
54, route des Sauts
74370 FILLIERE

DOSSIER AVANT PROJET



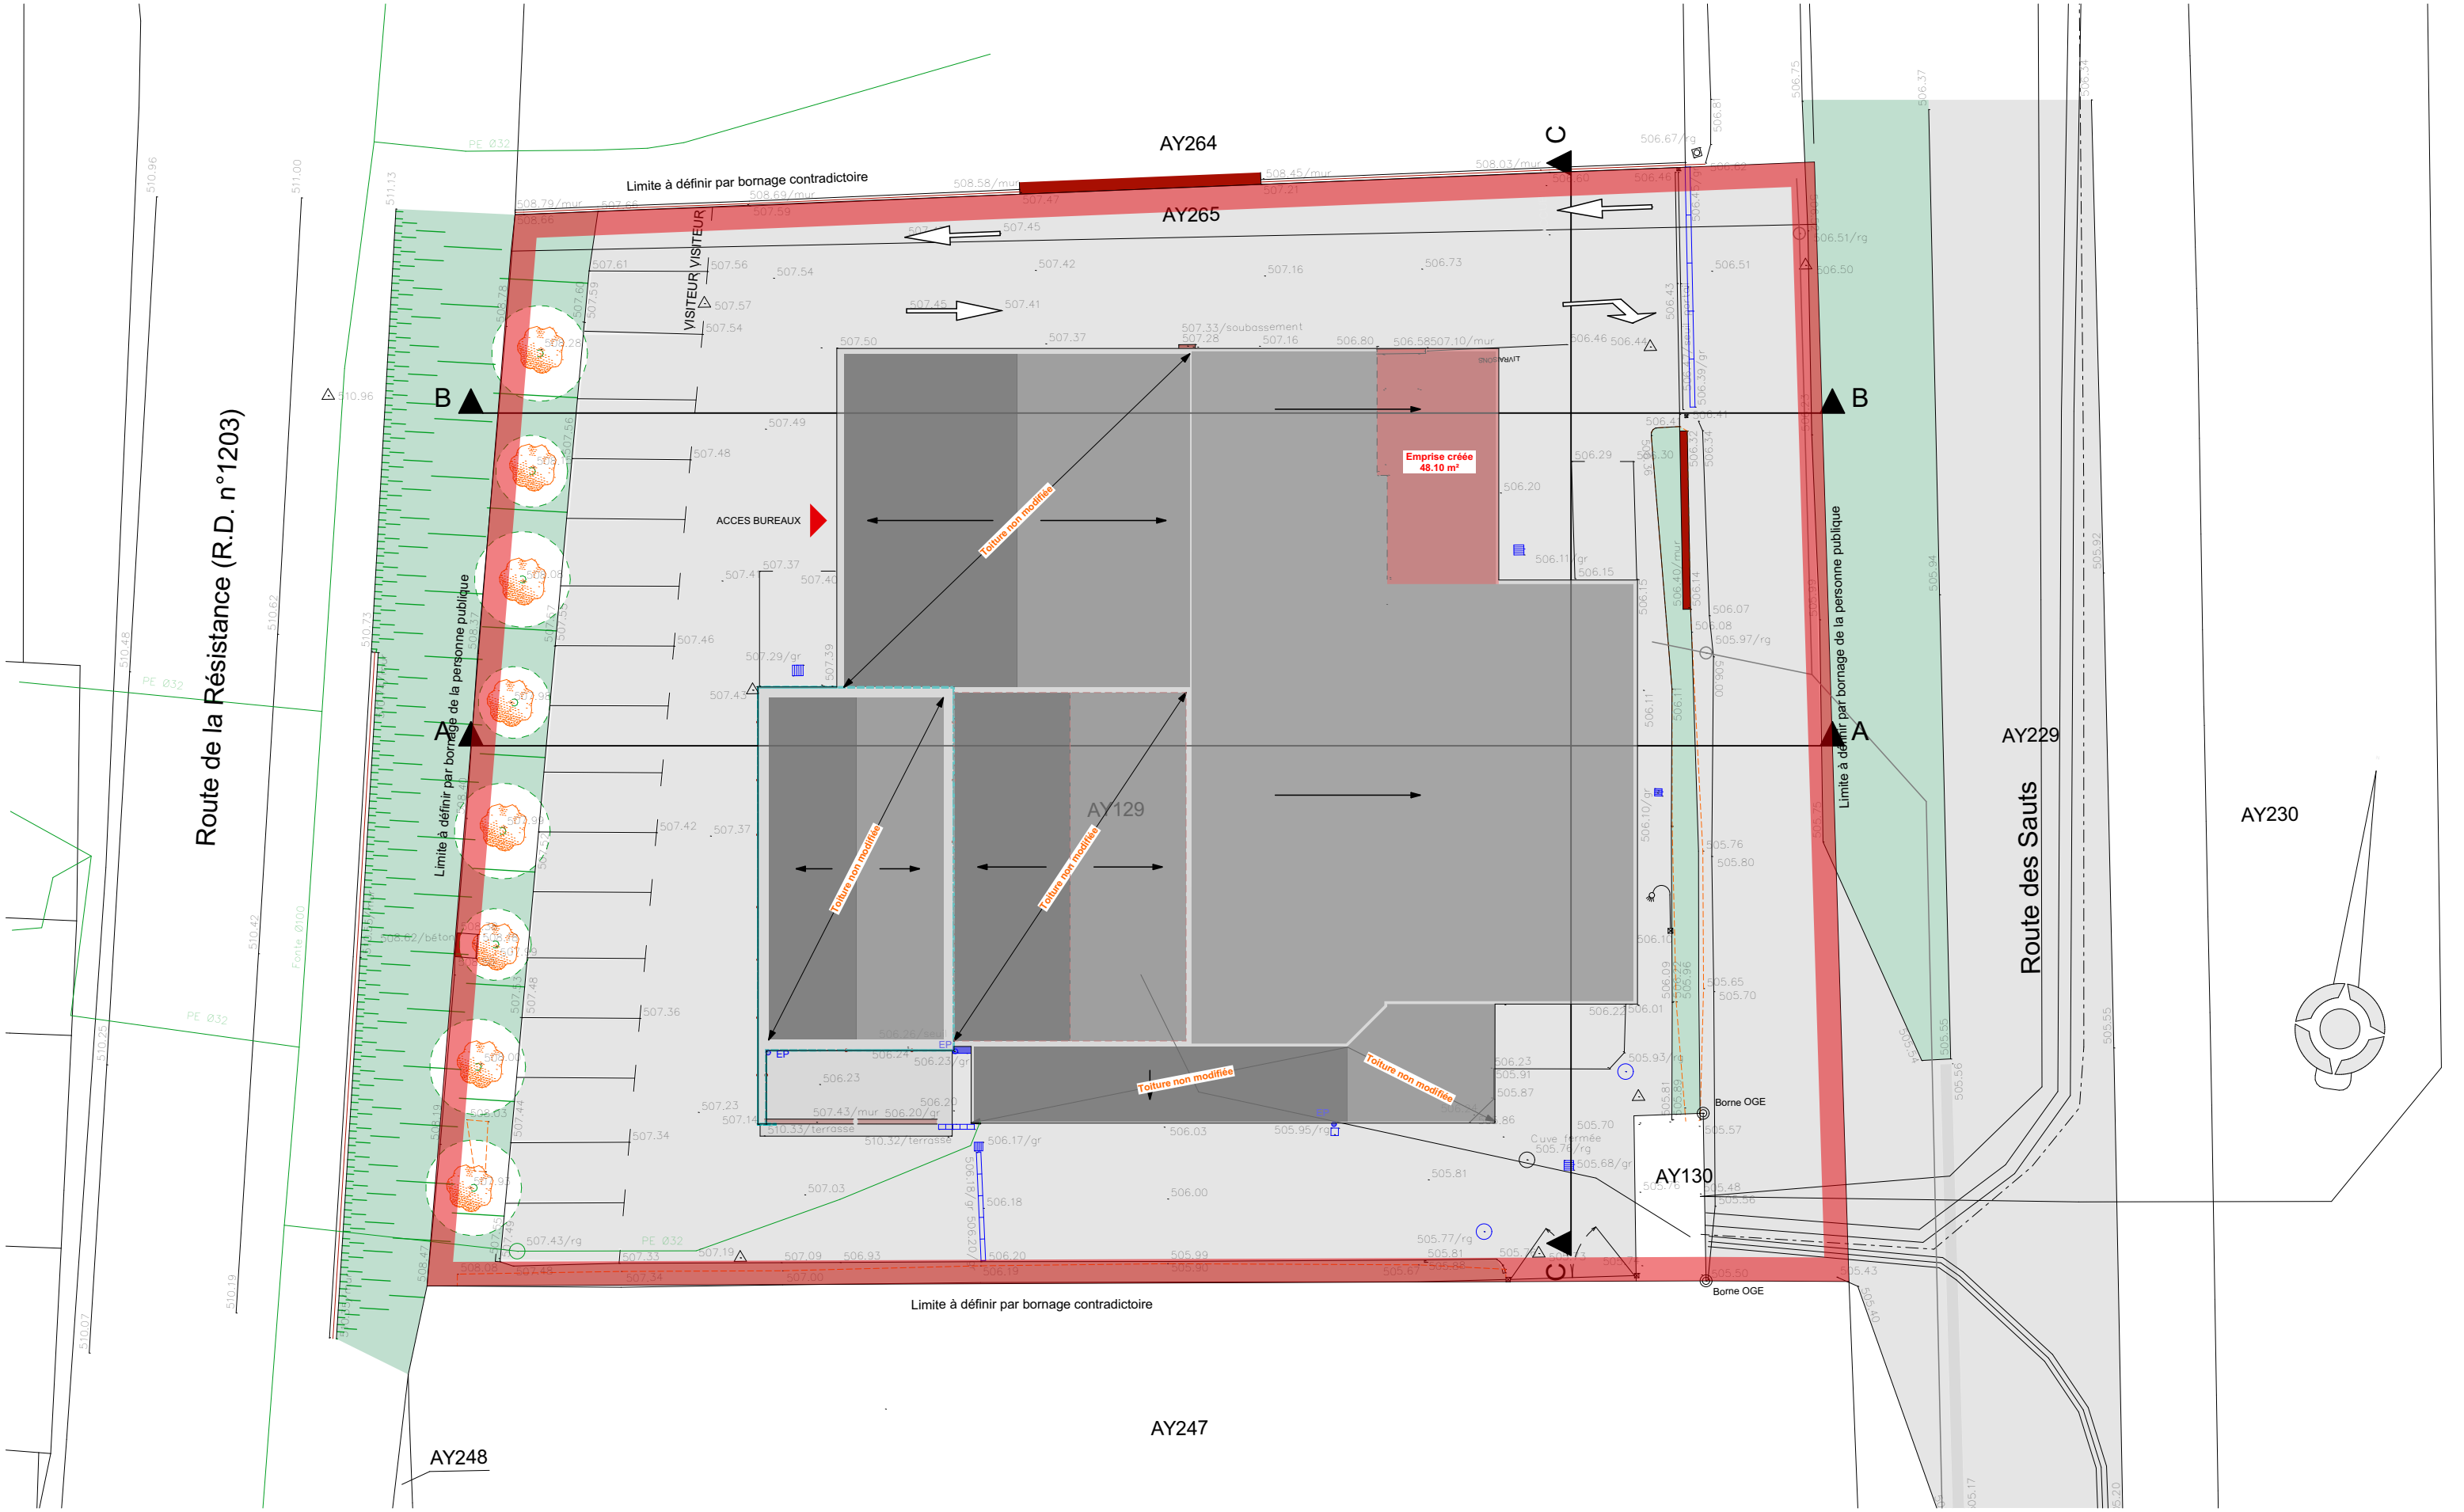

Ouvrage : ANOMAX 54, route des Sauts, 74370 FILLIERE		Maître d'ouvrage: ANOMAX 54, route des Sauts, 74370 FILLIERE			Maître d'oeuvre SAS Julien DELETRAZ Architecte 54 route de Naves, 74370 VILLAZ			
N° de plan: AVP.2	Titre: PLAN DE MASSE	Echelle : 1:250	Format : A3	N° de projet : 21-03-083	Dessinateur: Jérôme	Date : 26/01/2022	Etat du projet : Conception - Avant-projet	

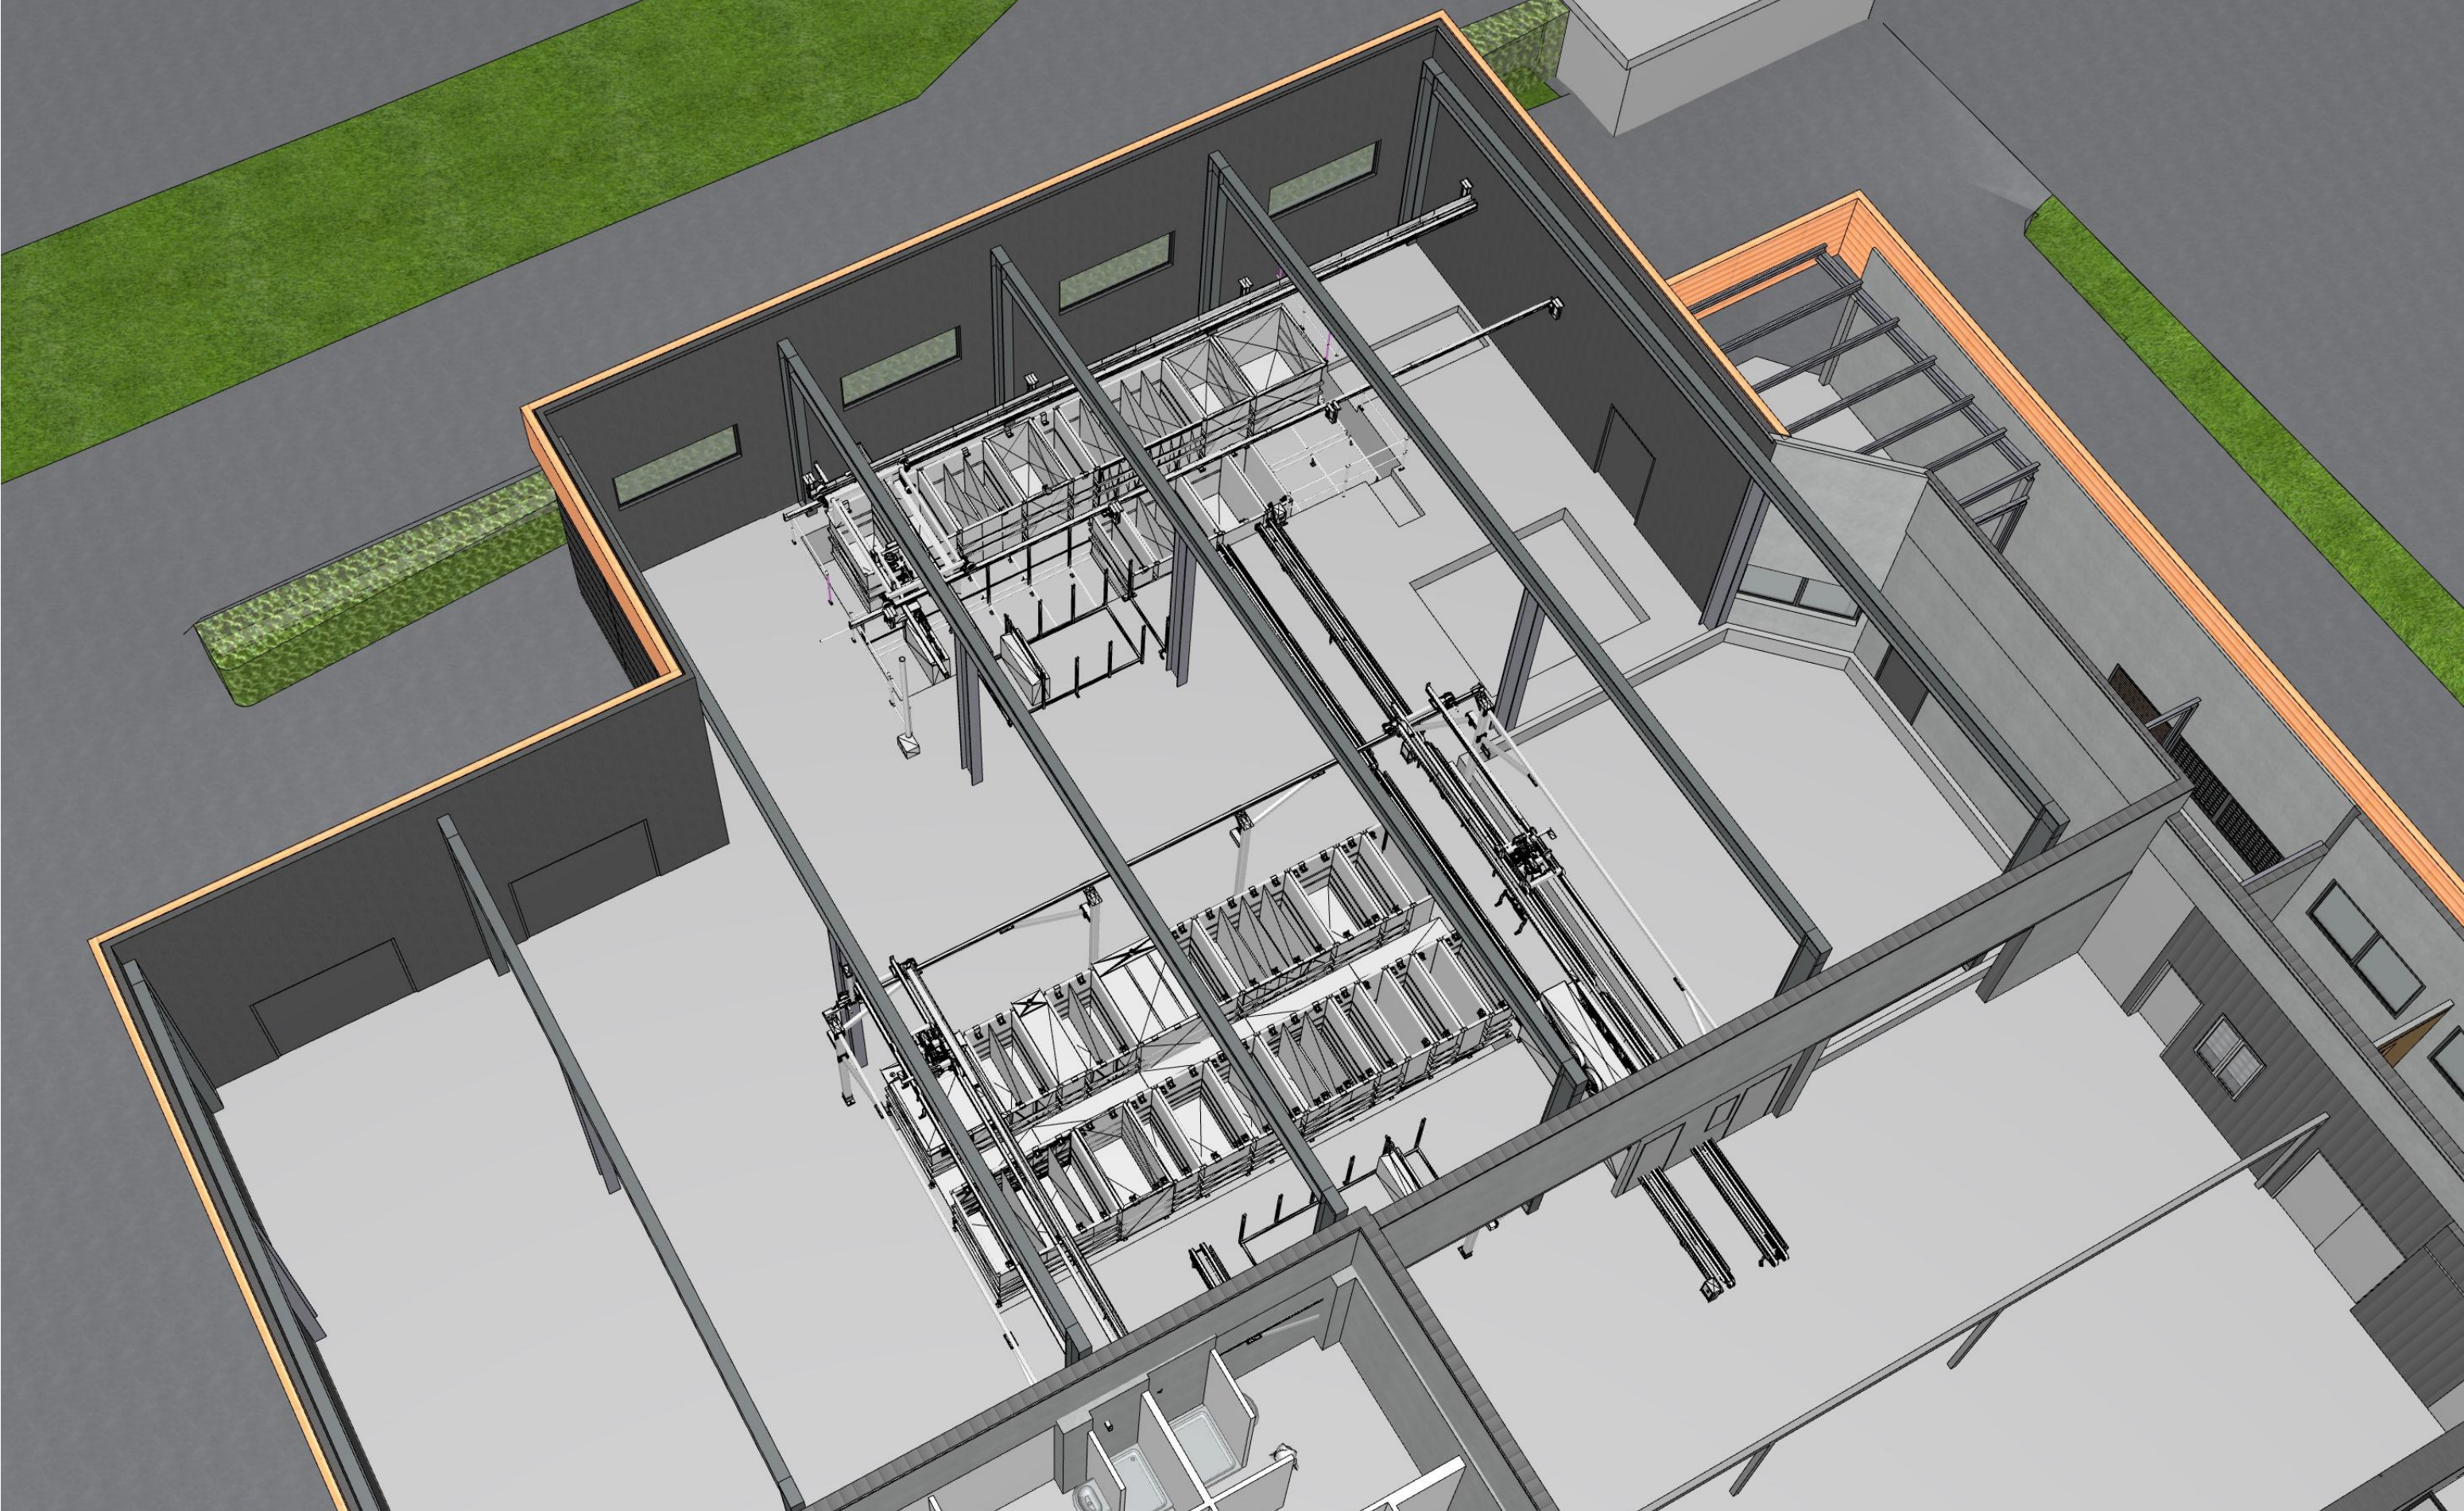


Ouvrage : ANOMAX 54, route des Sauts, 74370 FILLIERE		Maître d'ouvrage: ANOMAX 54, route des Sauts, 74370 FILLIERE			Maître d'oeuvre SAS Julien DELETRAZ Architecte 54 route de Naves, 74370 VILLAZ		
N° de plan: AVP.4	Titre: VUE ECLATEE SUR REZ-DE-CHAUSSEE	Echelle : 1:250	Format : A3	N° de projet : 21-03-083	Dessinateur: Jérôme	Date : 26/01/2022	Etat du projet : PERMIS DE CONSTRUIRE


Surfaces étages		
Catégorie	Pièces	Surface
Atelier		
	Stockage sur atelier	18.00
		18.00 m²
Bureaux		
	Bureau	12.91
	Bureau	13.45
	Cuisine	1.79
	Dégagement	12.92
	Open space	21.39
	Salle de réunion	32.81
	WC	1.34
	WC	1.34
		97.95 m²
		115.95 m²



Ouvrage : ANOMAX 54, route des Sauts, 74370 FILLIERE		Maître d'ouvrage: ANOMAX 54, route des Sauts, 74370 FILLIERE			Maître d'oeuvre SAS Julien DELETRAZ Architecte 54 route de Naves, 74370 VILLAZ		
N° de plan: AVP.5	Titre: PLAN DU PREMIER ÉTAGE	Echelle : 1:150	Format : A3	N° de projet : 21-03-083	Dessinateur: Jérôme	Date : 26/01/2022	Etat du projet : Conception - Avant-projet

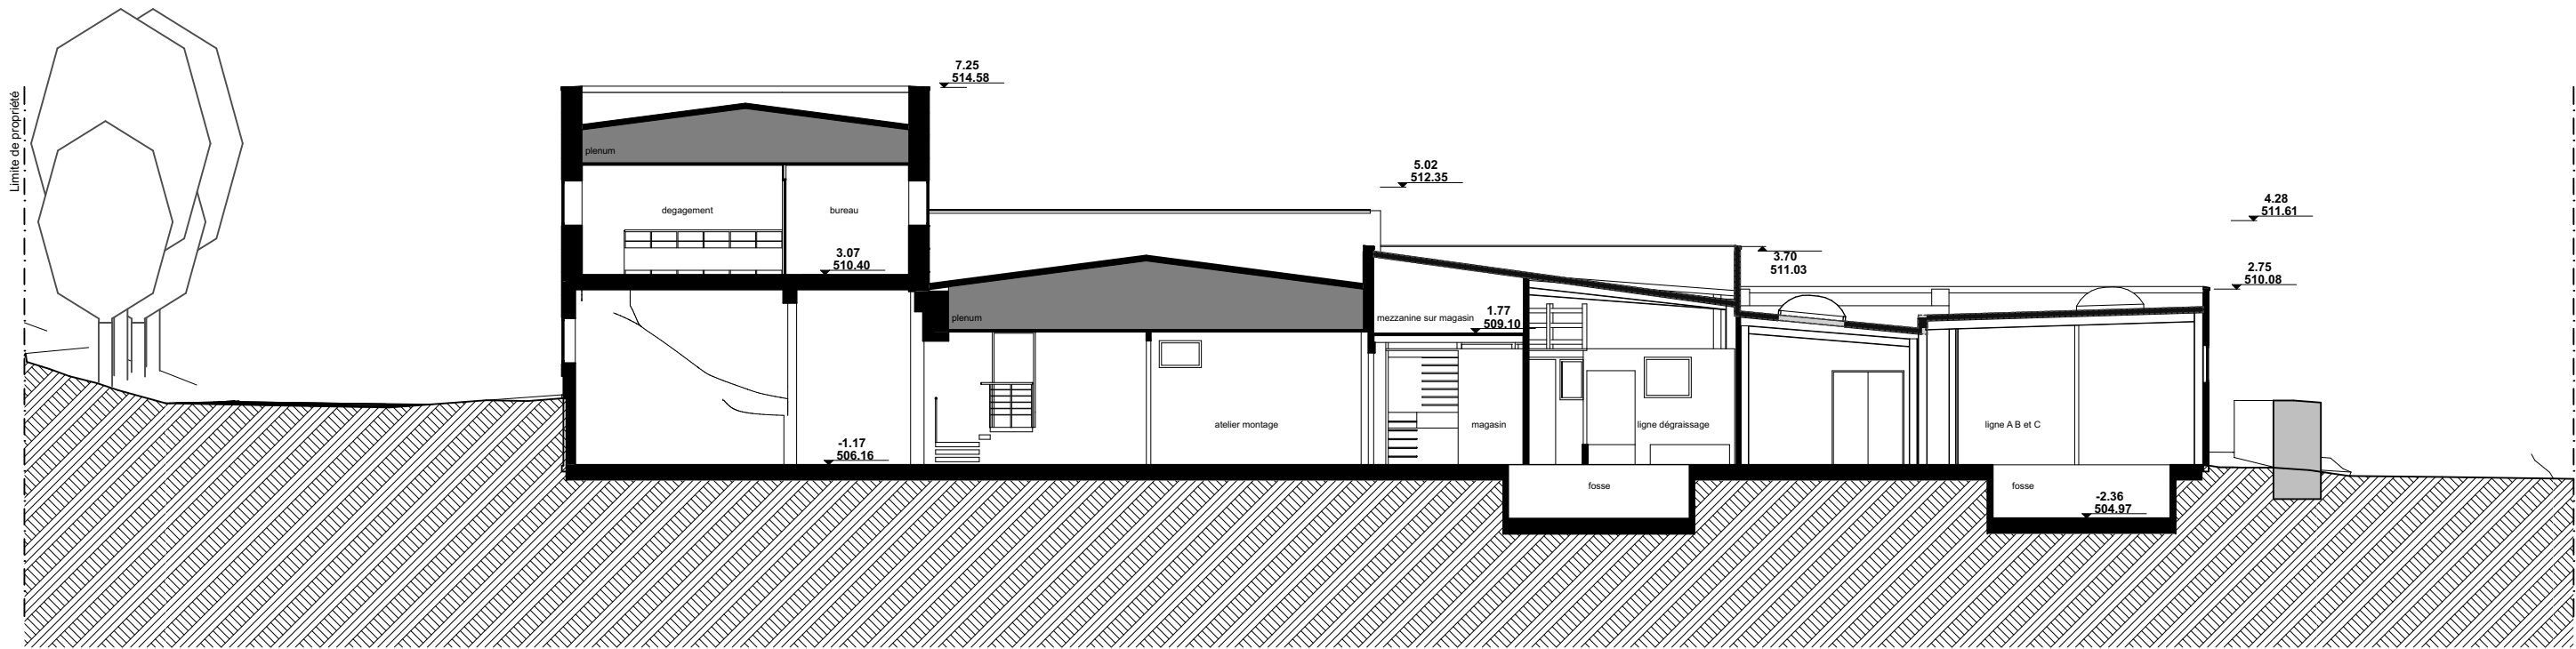


Etat des lieux avant travaux

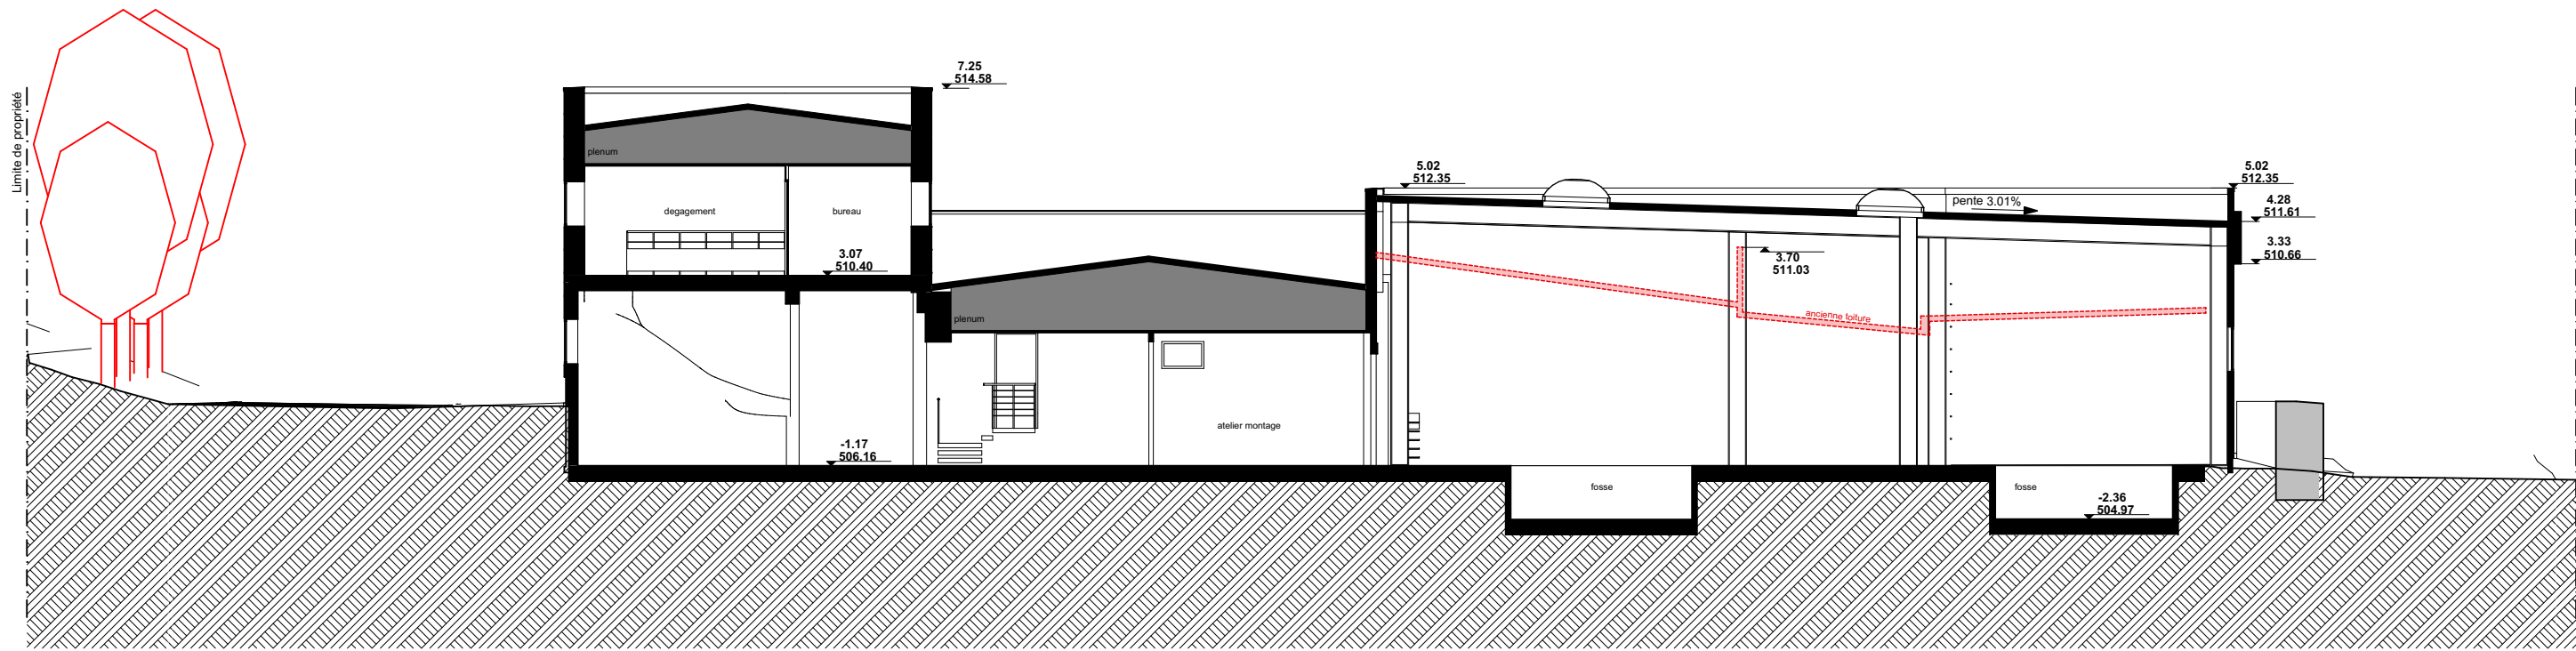


Etat projeté

Ouvrage : ANOMAX 54, route des Sauts, 74370 FILLIERE		Maître d'ouvrage: ANOMAX 54, route des Sauts, 74370 FILLIERE			Maître d'oeuvre SAS Julien DELETRAZ Architecte 54 route de Naves, 74370 VILLAZ		
N° de plan: PC-03.1	Titre: COUPE PAYSAGERE AA	Echelle : 1:150	Format : A3	N° de projet : 21-03-083	Dessinateur: Jérôme	Date : 26/01/2022	Etat du projet : PERMIS DE CONSTRUIRE

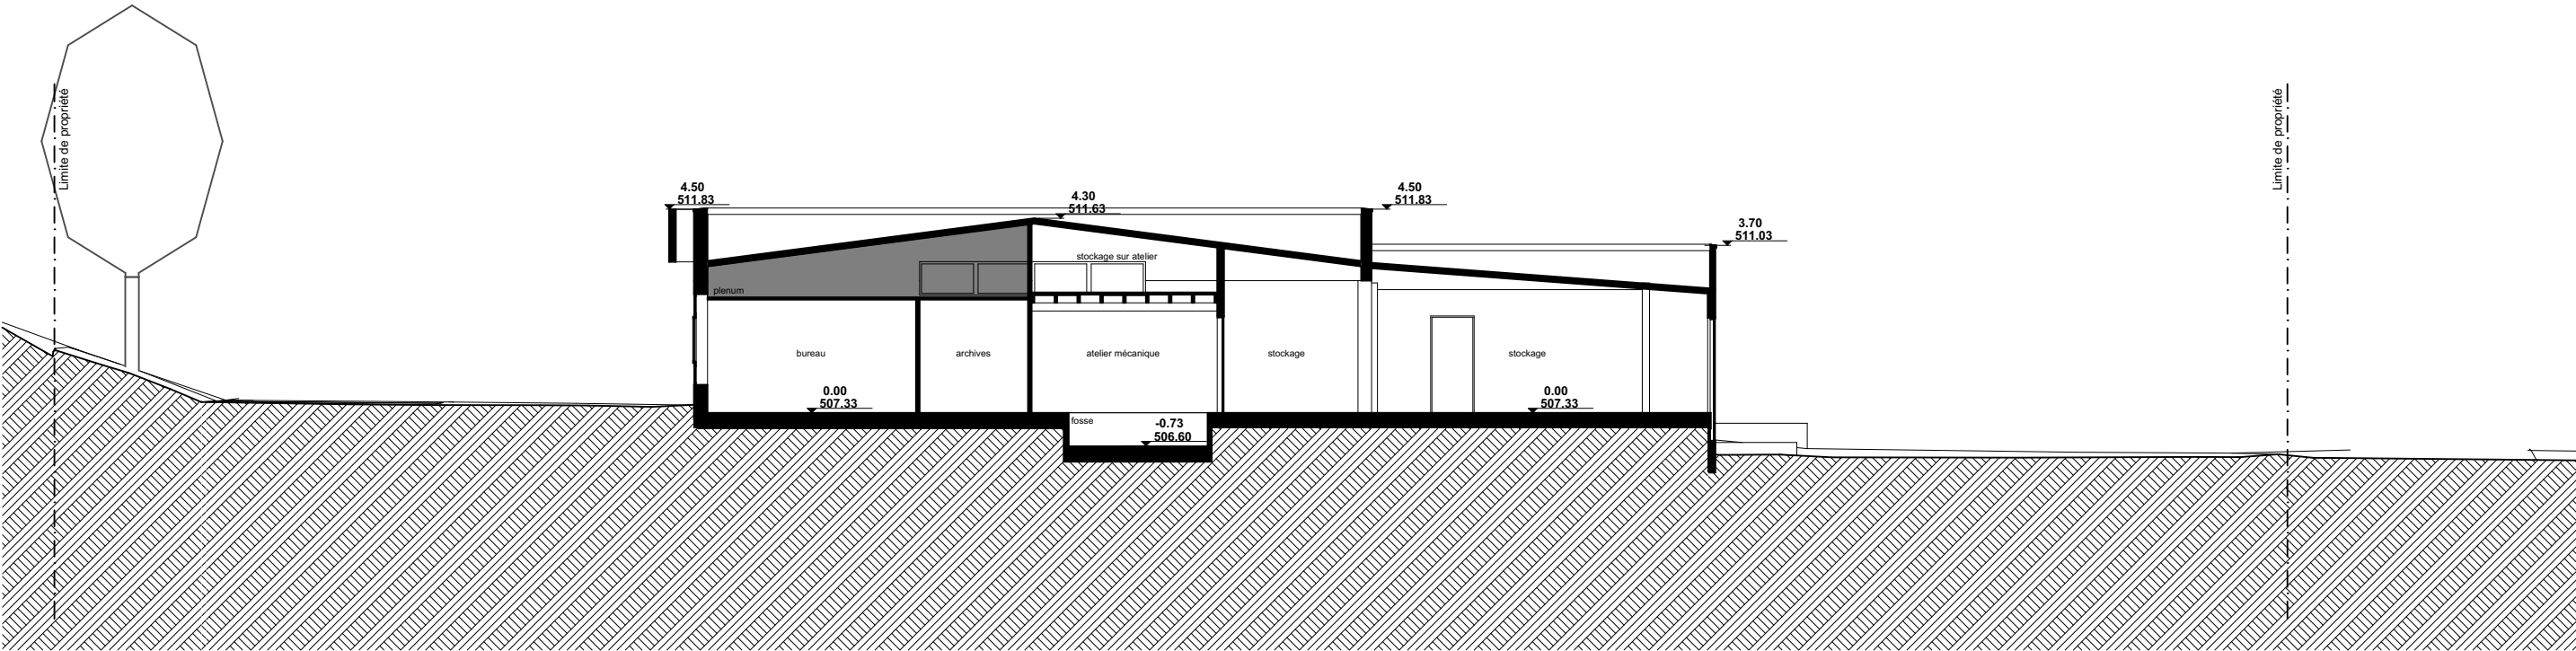


Etat des lieux avant travaux

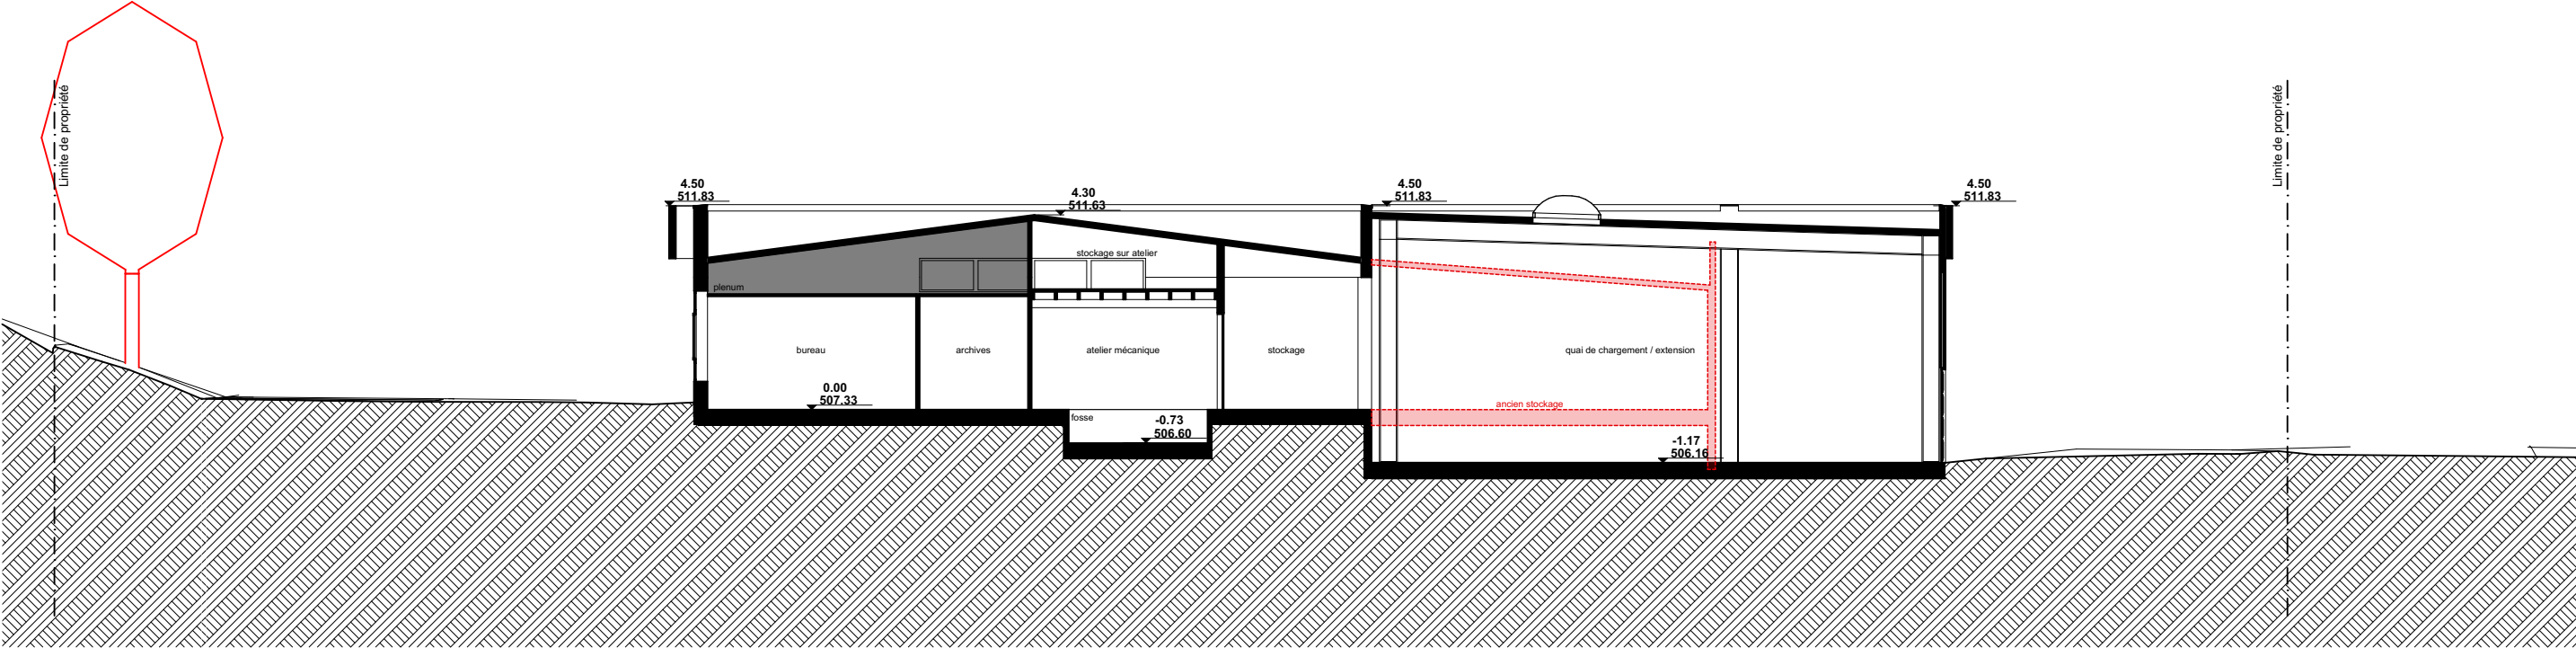


Etat projeté

Ouvrage : ANOMAX 54, route des Sauts, 74370 FILLIERE		Maître d'ouvrage: ANOMAX 54, route des Sauts, 74370 FILLIERE			Maître d'oeuvre SAS Julien DELETRAZ Architecte 54 route de Naves, 74370 VILLAZ		
N° de plan: PC-03.2	Titre: COUPE PAYSAGERE BB	Echelle : 1:150	Format : A3	N° de projet : 21-03-083	Dessinateur: Jérôme	Date : 26/01/2022	Etat du projet : PERMIS DE CONSTRUIRE

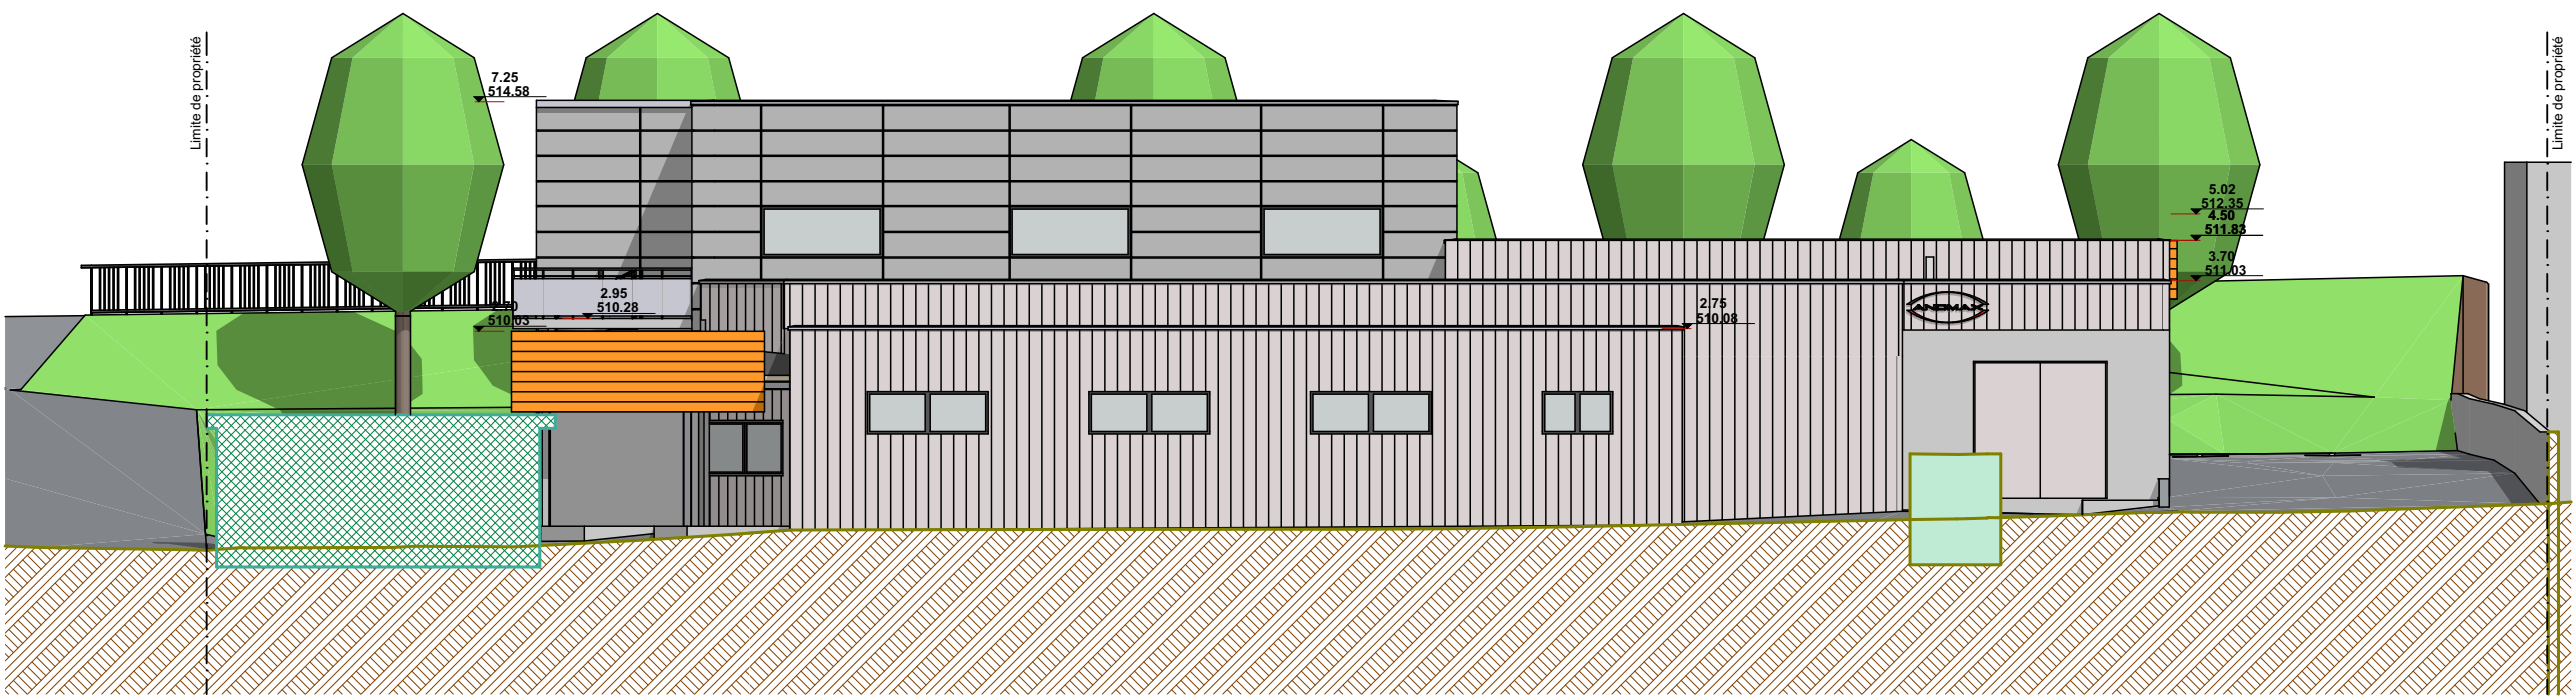

Façade EST existant

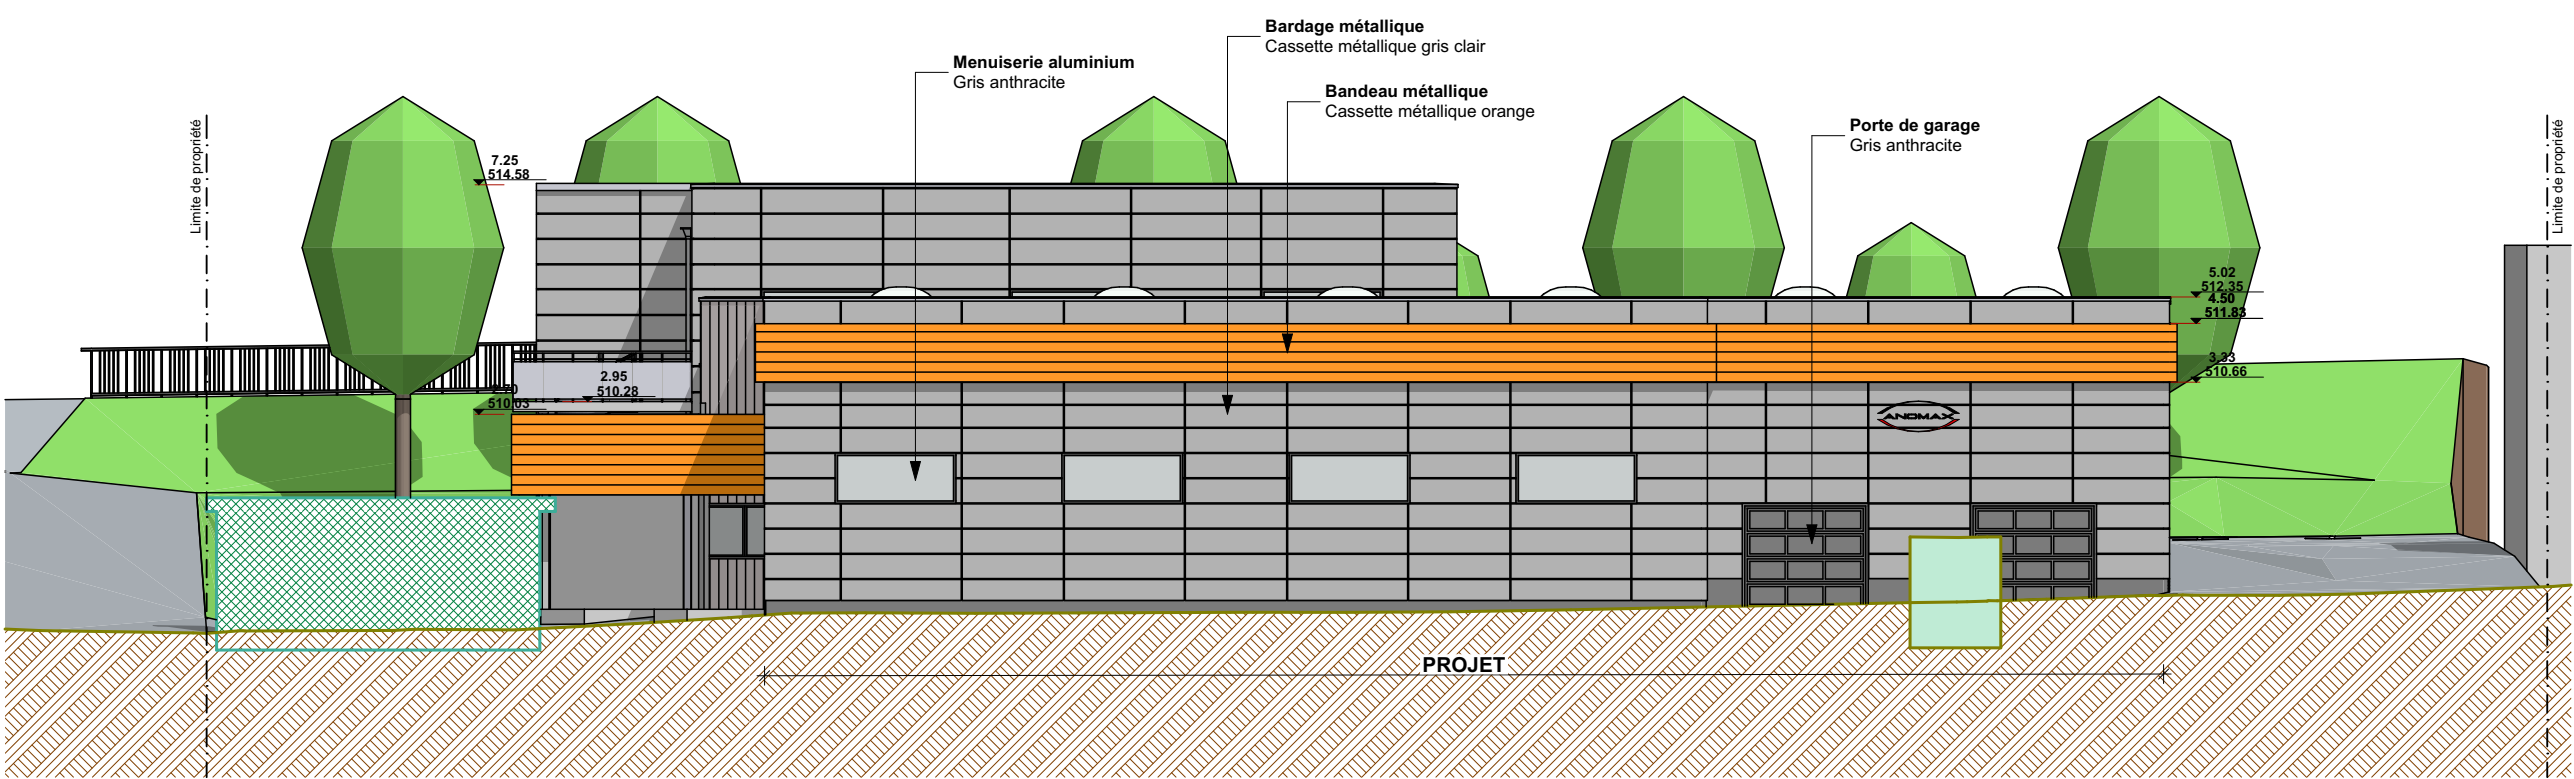


Façade EST projet

Ouvrage : ANOMAX 54, route des Sauts, 74370 FILLIERE		Maître d'ouvrage: ANOMAX 54, route des Sauts, 74370 FILLIERE			Maître d'oeuvre SAS Julien DELETRAZ Architecte 54 route de Naves, 74370 VILLAZ		
N° de plan: PC-5.1	Titre: ELEVATIONS - FACADE EST	Echelle : 1:150	Format : A3	N° de projet : 21-03-083	Dessinateur: Jérôme	Date : 26/01/2022	Etat du projet : Conception - Avant-projet




Façade OUEST existant

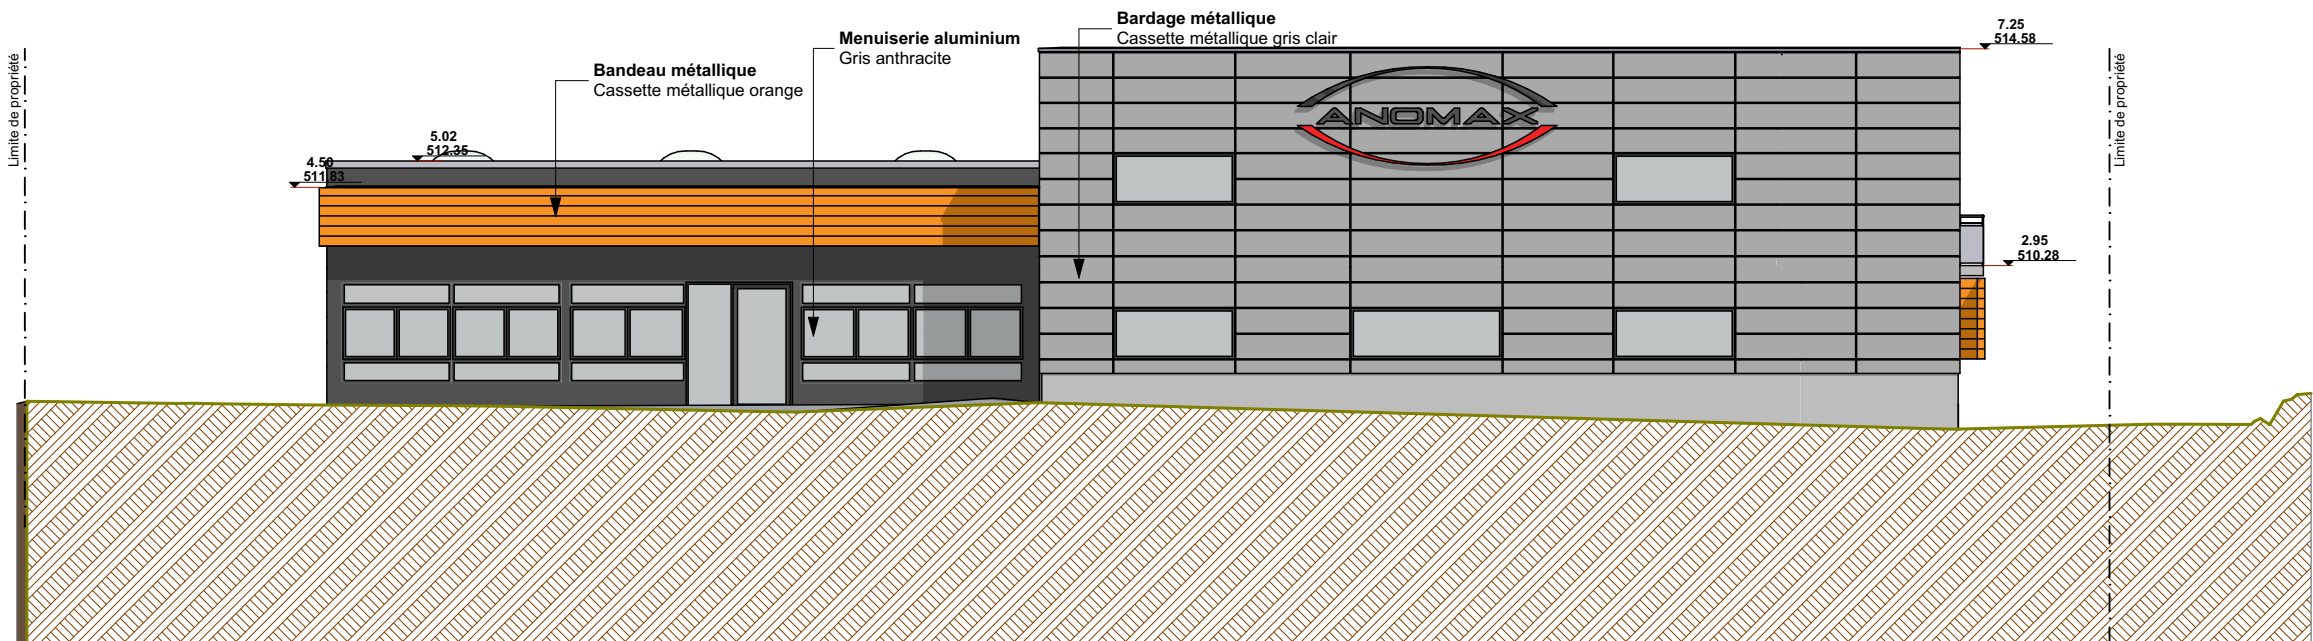


Façade OUEST projet

Ouvrage : ANOMAX 54, route des Sauts, 74370 FILLIERE		Maître d'ouvrage: ANOMAX 54, route des Sauts, 74370 FILLIERE			Maître d'oeuvre SAS Julien DELETRAZ Architecte 54 route de Naves, 74370 VILLAZ		
N° de plan: PC-5.2	Titre: ELEVATIONS - FACADE OUEST	Echelle : 1:150	Format : A3	N° de projet : 21-03-083	Dessinateur: Jérôme	Date : 26/01/2022	Etat du projet : Conception - Avant-projet

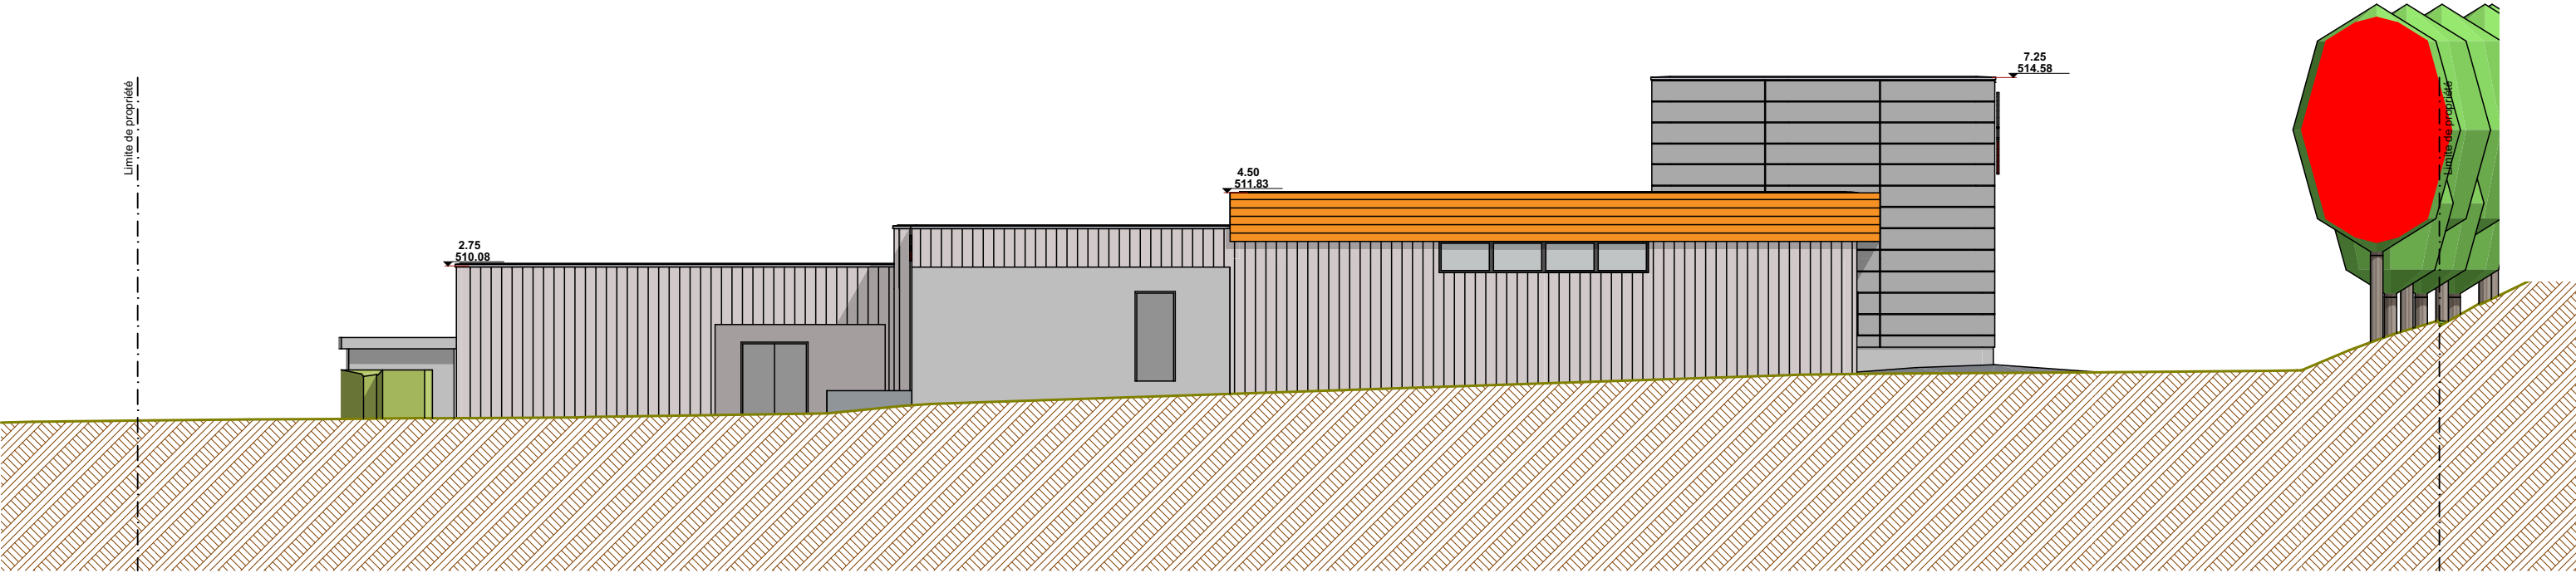


Façade NORD existant

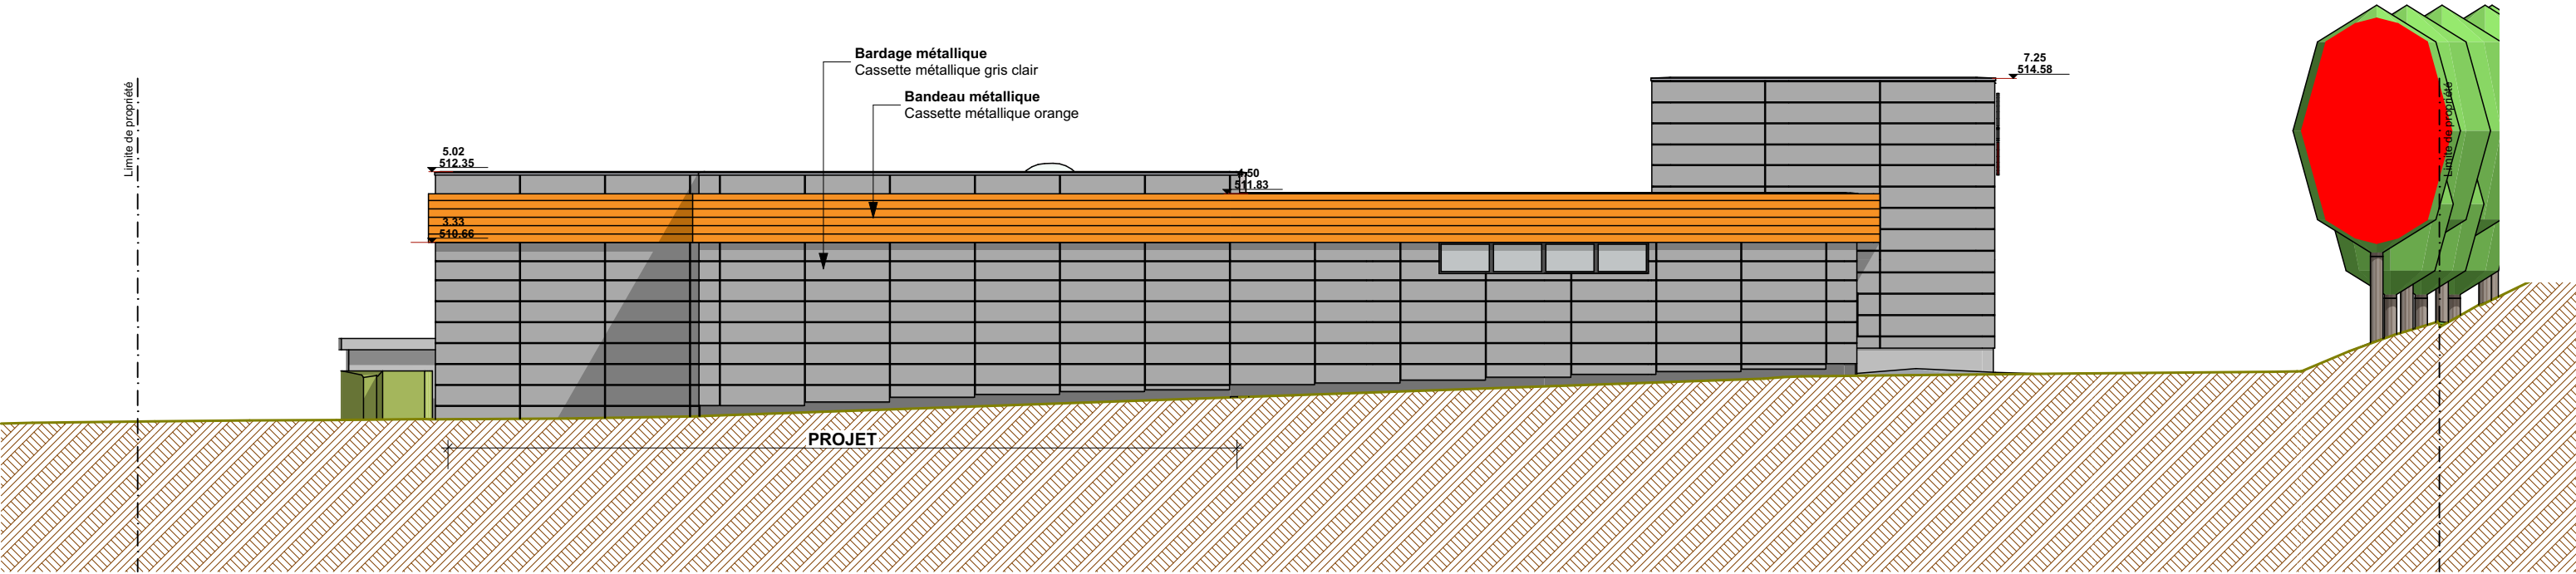


Façade NORD projet

Ouvrage : ANOMAX 54, route des Sauts, 74370 FILLIERE		Maître d'ouvrage: ANOMAX 54, route des Sauts, 74370 FILLIERE			Maître d'oeuvre SAS Julien DELETRAZ Architecte 54 route de Naves, 74370 VILLAZ		
N° de plan: PC-5.3	Titre: ELEVATIONS - FACADE NORD	Echelle : 1:150	Format : A3	N° de projet : 21-03-083	Dessinateur: Jérôme	Date : 26/01/2022	Etat du projet : Conception - Avant-projet


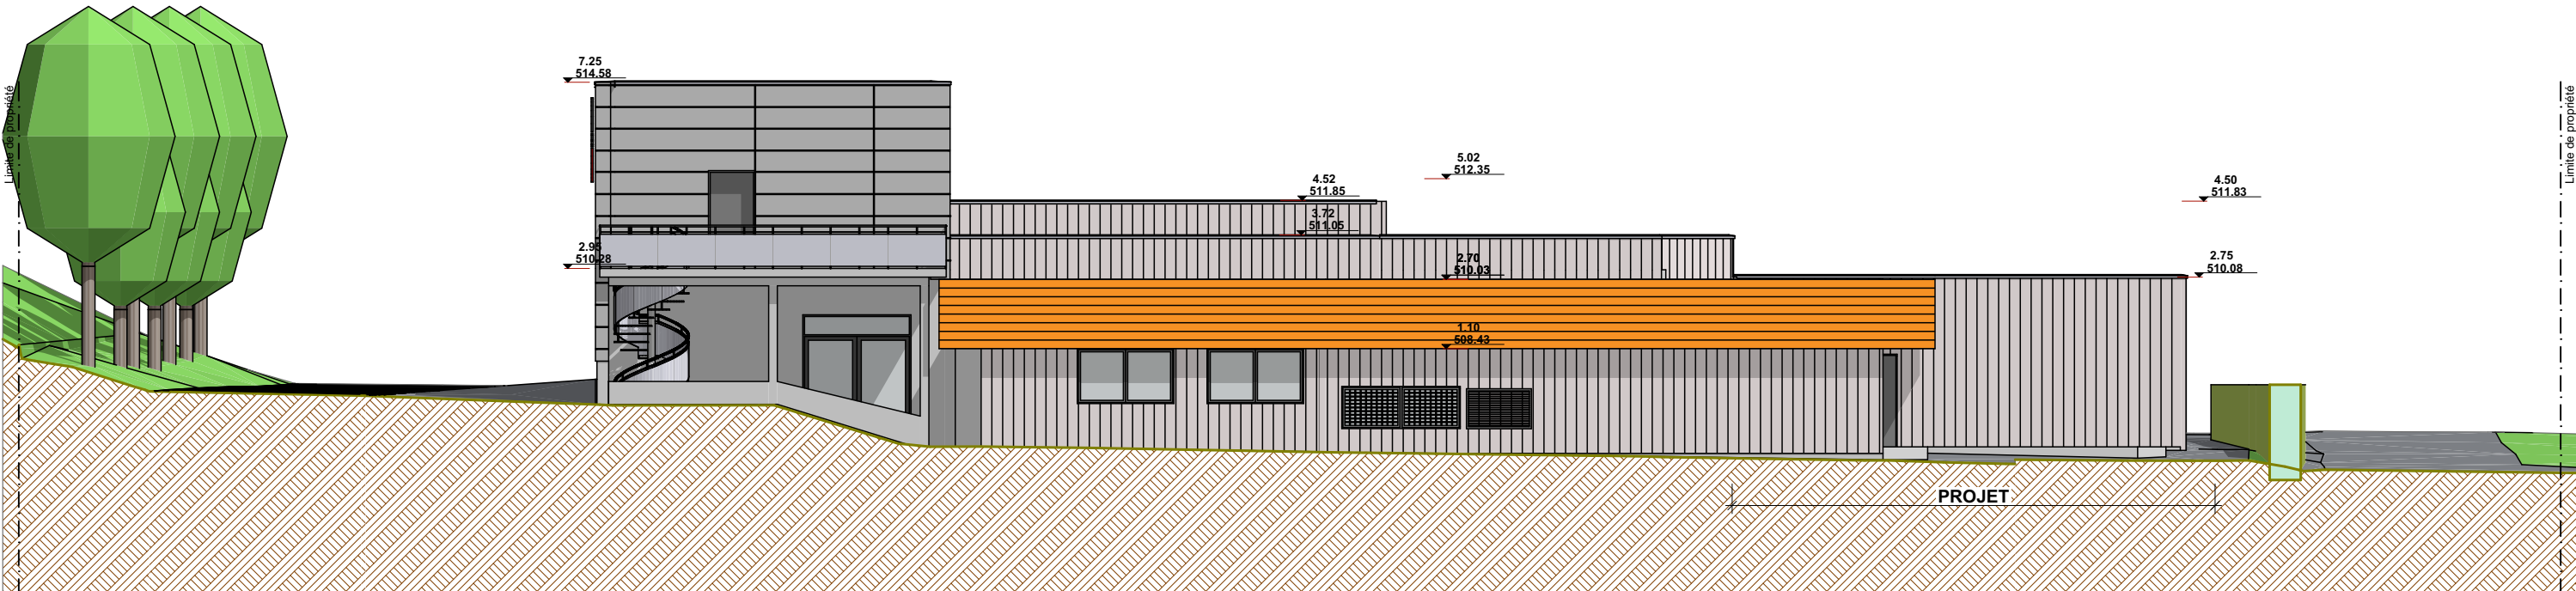


Façade SUD existant

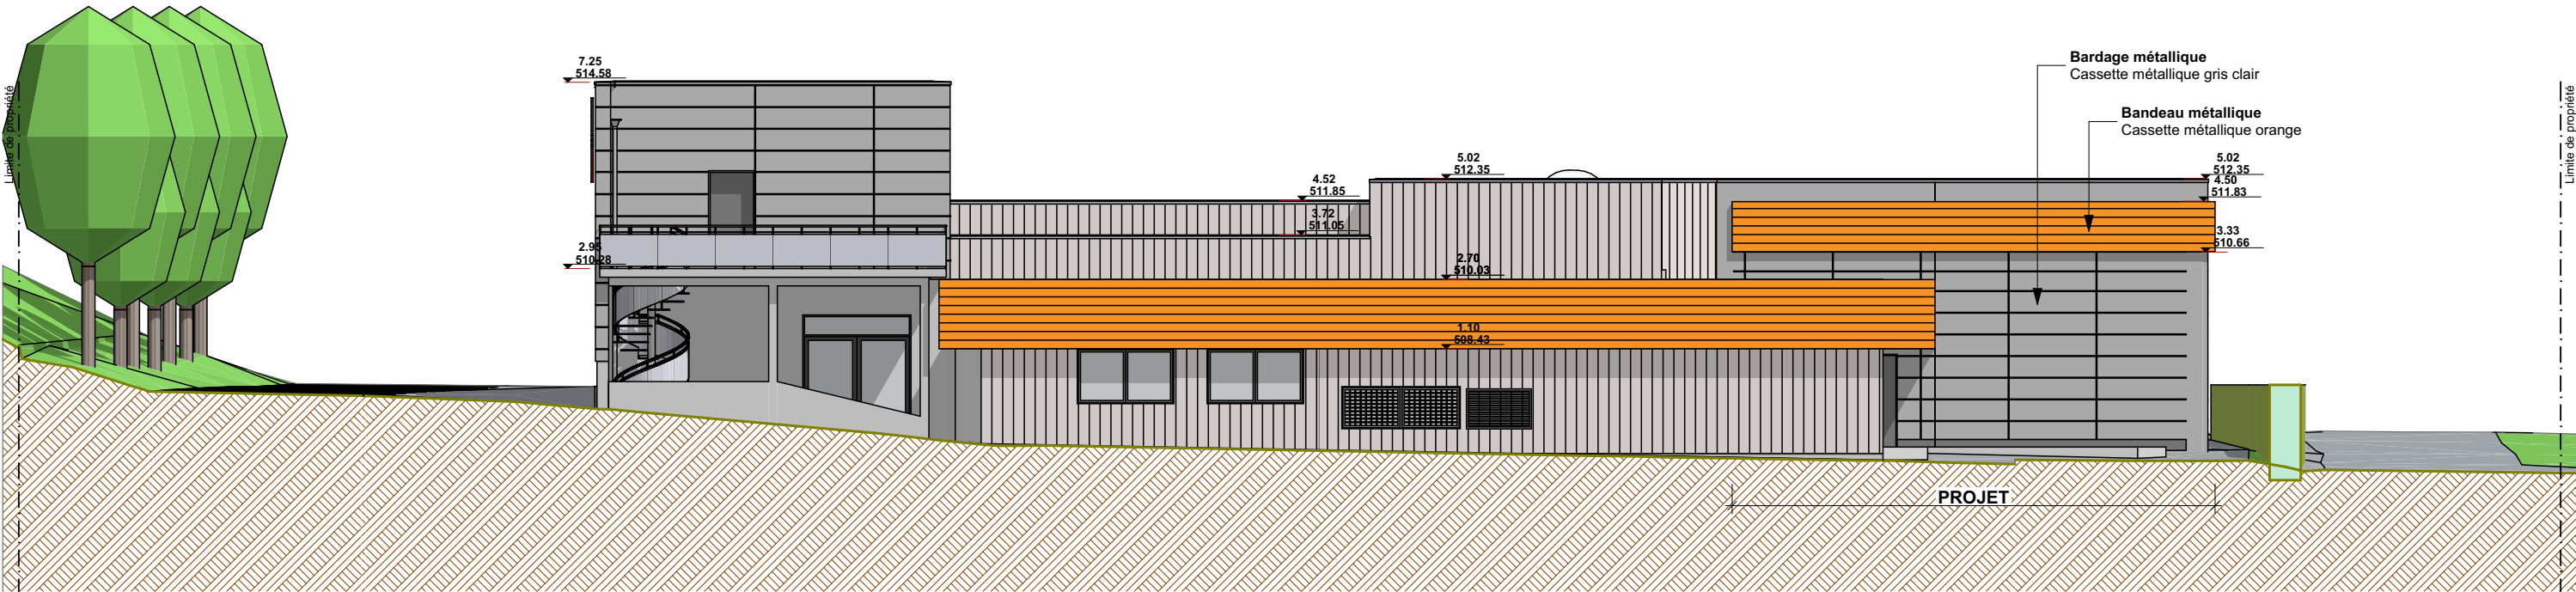

Façade SUD projet

Ouvrage : ANOMAX 54, route des Sauts, 74370 FILLIERE		Maître d'ouvrage: ANOMAX 54, route des Sauts, 74370 FILLIERE			Maître d'oeuvre SAS Julien DELETRAZ Architecte 54 route de Naves, 74370 VILLAZ		
N° de plan: PC-5.4	Titre: ELEVATIONS - FACADE SUD	Echelle : 1:150	Format : A3	N° de projet : 21-03-083	Dessinateur: Jérôme	Date : 26/01/2022	Etat du projet : Conception - Avant-projet

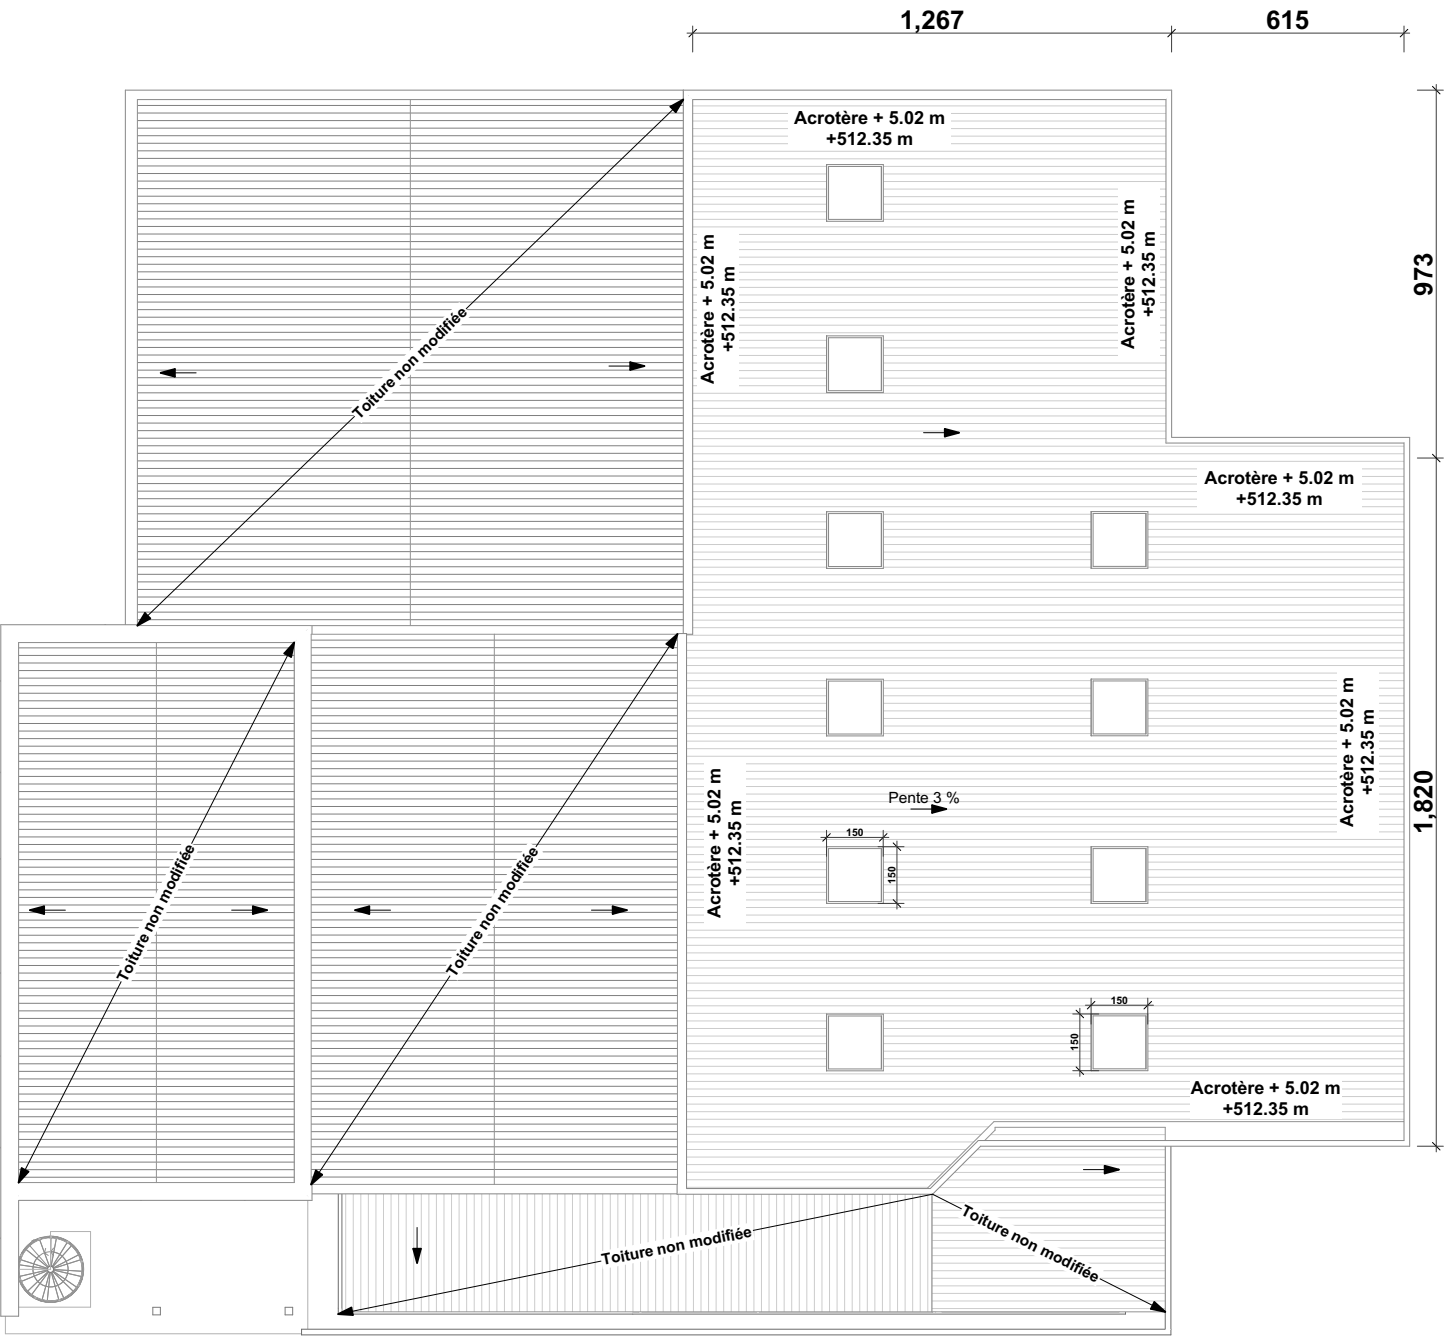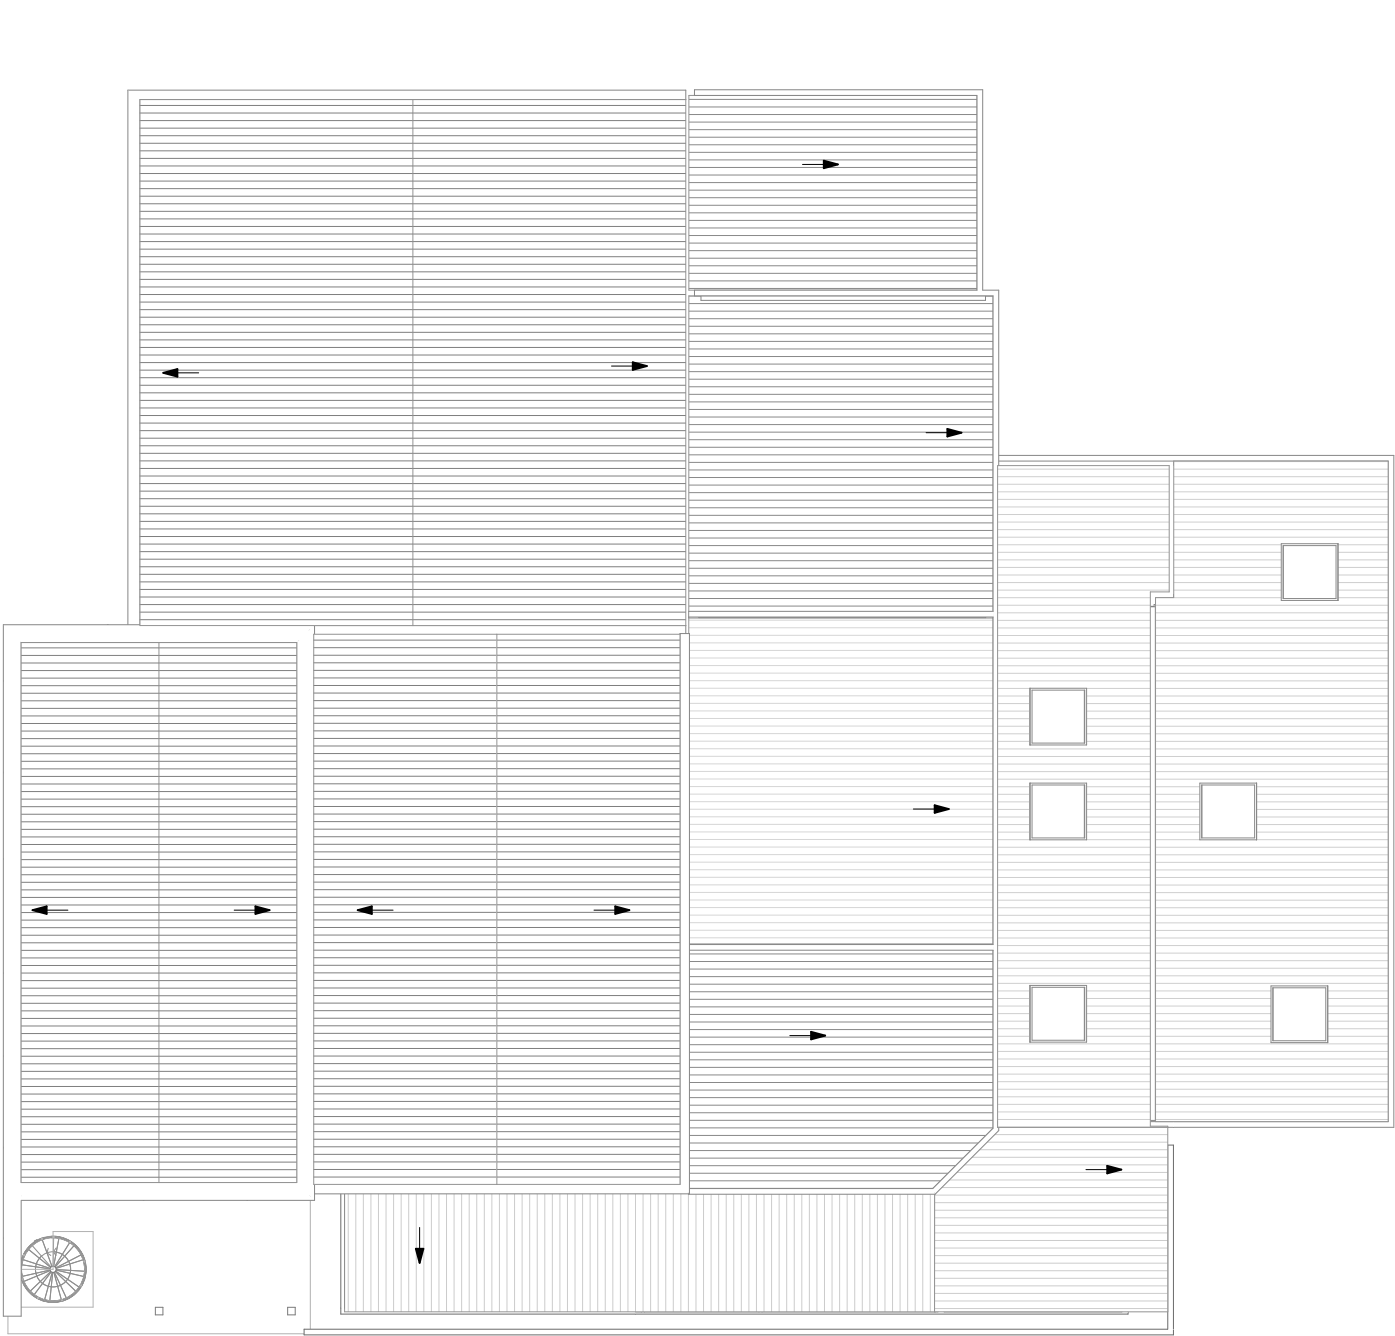

Ouvrage : ANOMAX 54, route des Sauts, 74370 FILLIERE		Maître d'ouvrage: ANOMAX 54, route des Sauts, 74370 FILLIERE			Maître d'oeuvre SAS Julien DELETRAZ Architecte 54 route de Naves, 74370 VILLAZ		
N° de plan: PC-05.5	Titre: PLAN DE TOITURE	Echelle : 1:200	Format : A3	N° de projet : 21-03-083	Dessinateur: Jérôme	Date : 26/01/2022	Etat du projet : PERMIS DE CONSTRUIRE



Ouvrage : ANOMAX 54, route des Sauts, 74370 FILLIERE		Maître d'ouvrage: ANOMAX 54, route des Sauts, 74370 FILLIERE			Maître d'oeuvre SAS Julien DELETRAZ Architecte 54 route de Naves, 74370 VILLAZ		
N° de plan: PC-06	Titre: INSERTION AU SITE	Echelle :	Format : A3	N° de projet : 21-03-083	Dessinateur: Jérôme	Date : 26/01/2022	Etat du projet : PERMIS DE CONSTRUIRE