


PHASE 2 - COUPE 2

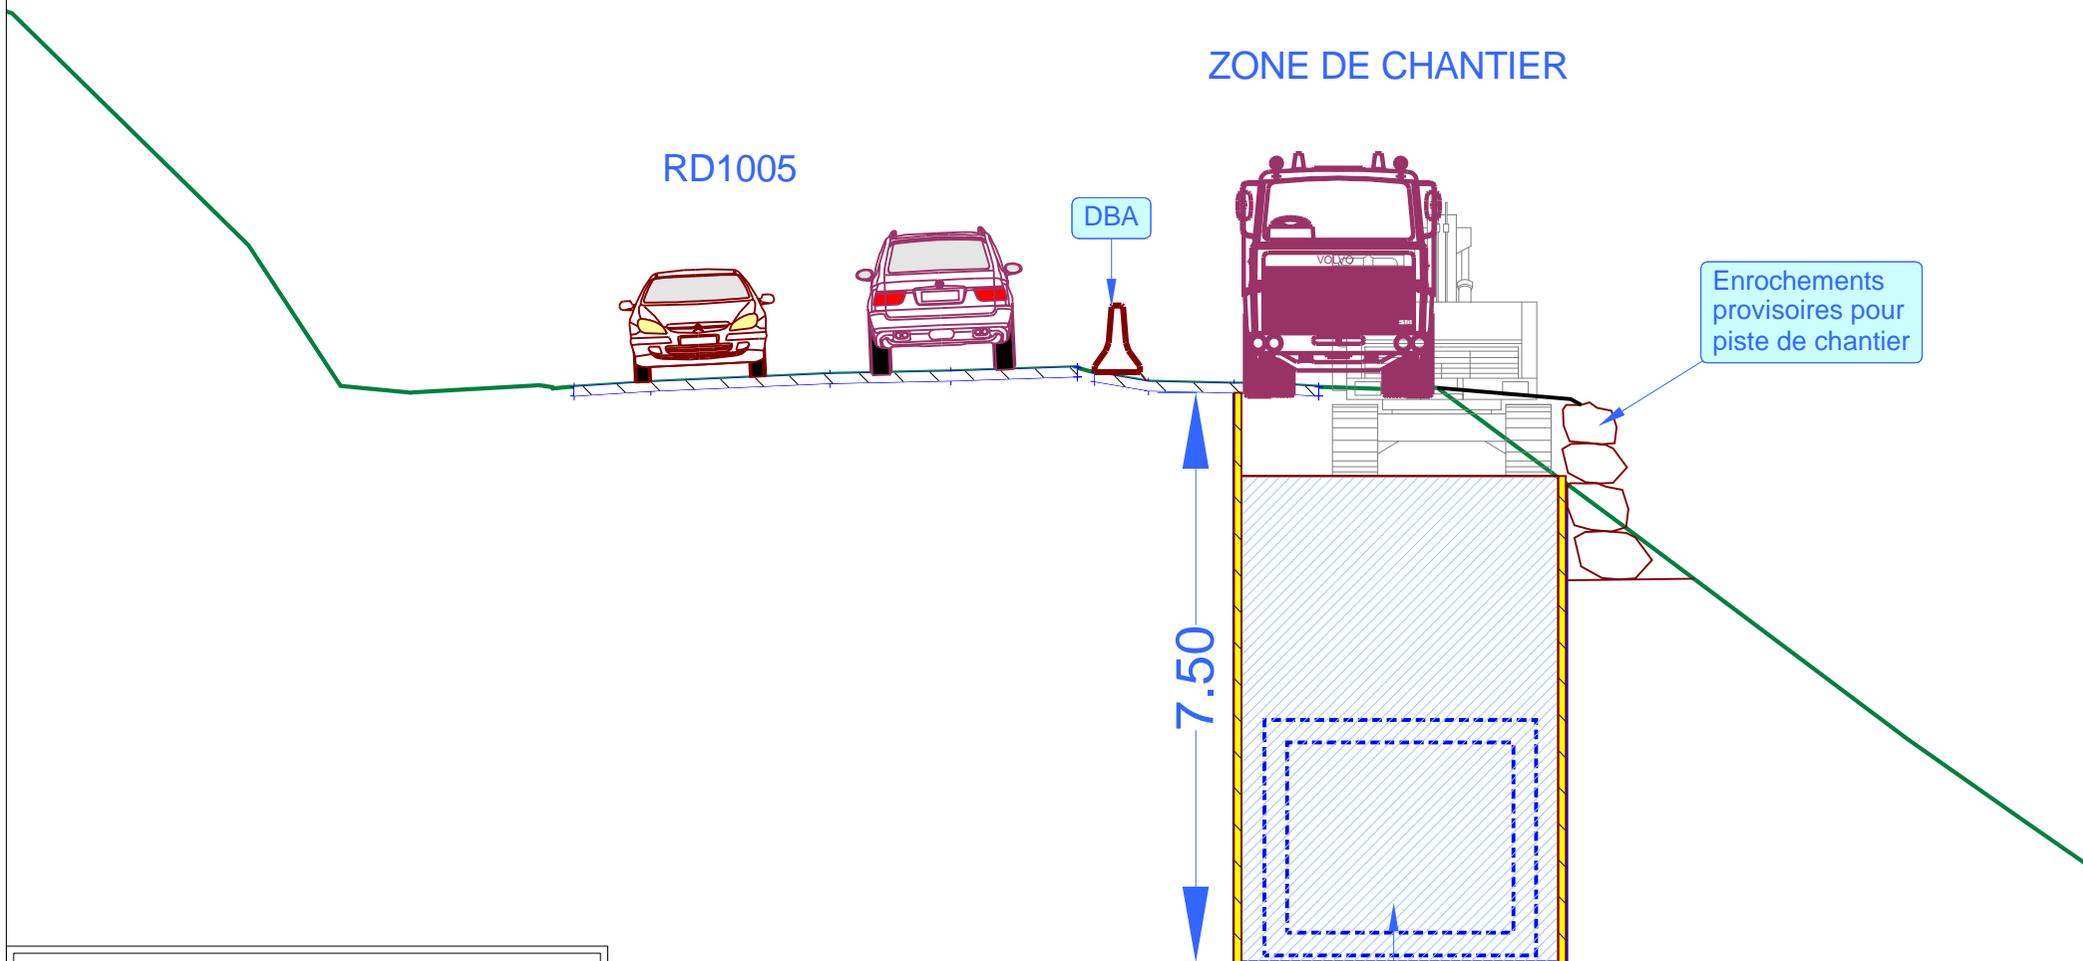

CHB - CARRIERE DE LA CHENILLA
SAINT-GINGOLPH - "La Chenilla" - RD1005
CREATION D'UN BUSAGE SOUS LA RD1005
PHASE 2 : Coupe 2

ECHELLE : 1/ 100e

DATE : 03/02/2020

- Dépose tête de cadre 1000x1000 existant
- Blindage
- Fouilles en déblai
- Pose cadre et ouvrage aval
- Remblaiement