


PHASES 3 / 3BIS / 4 - COUPE 4

ZONE DE CHANTIER

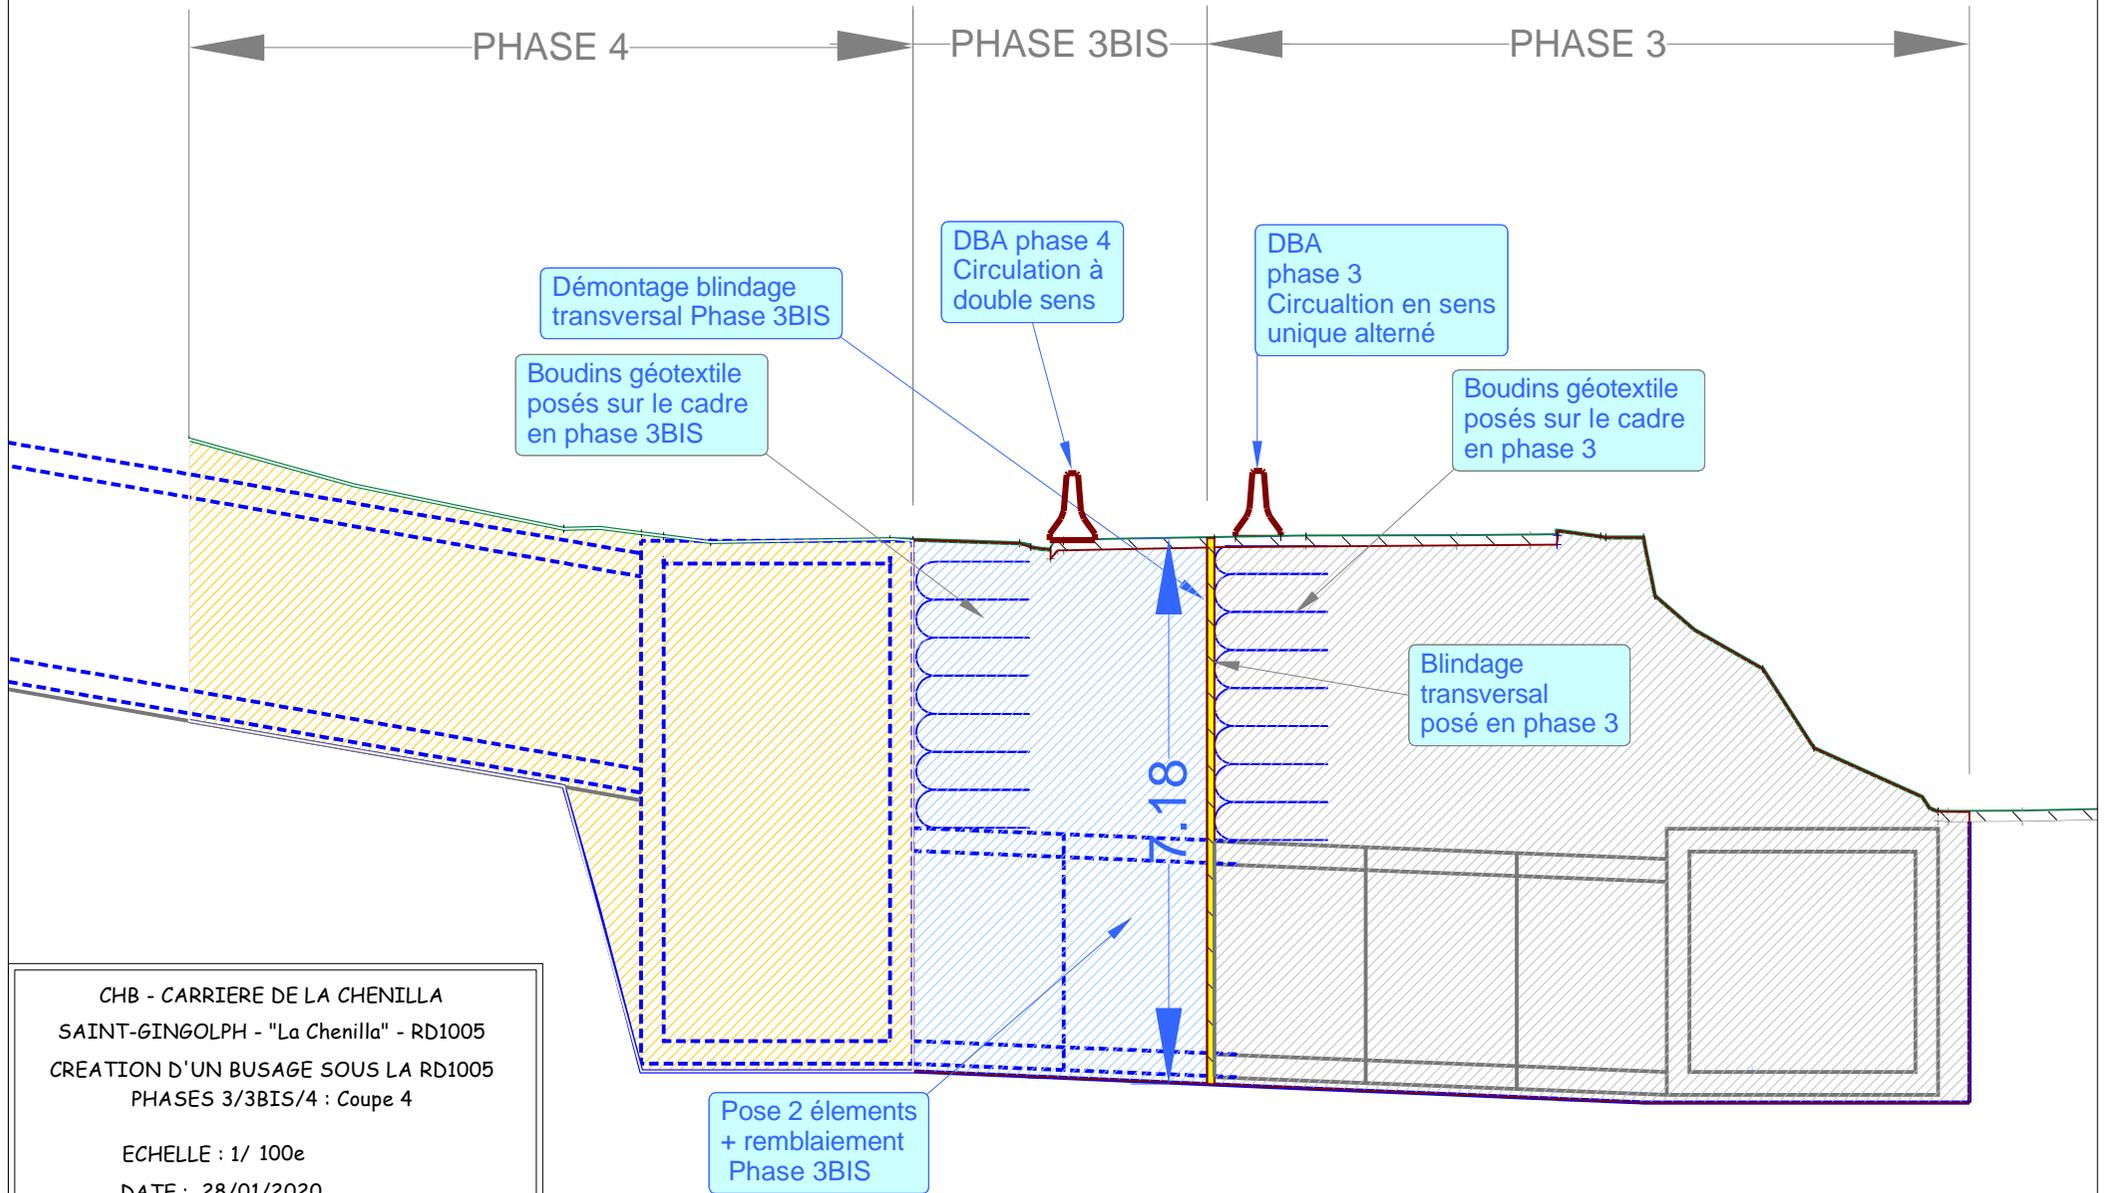

CHB - CARRIERE DE LA CHENILLA
SAINT-GINGOLPH - "La Chenilla" - RD1005
CREATION D'UN BUSAGE SOUS LA RD1005
PHASES 3/3BIS/4 : Coupe 4

ECHELLE : 1/ 100e
DATE : 28/01/2020