



Liberté • Égalité • Fraternité





RÉPUBLIQUE FRANÇAISE

Extrait de la carte réglementaire du P.P.R.i du Foron


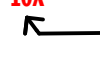





Commune d'AMBILLY

Réglementation des zones

-  zone à prescriptions fortes inconstructible
-  zone à prescriptions fortes reconstruction des bâtiments sous conditions
-  zone à prescriptions faibles à moyennes constructible sous conditions
-  zone non réglementée par le PPR

Identification des zones

-  Règlements applicables
-  Numéro de zone
-  Limite périmètre réglementaire
-  Limite communale

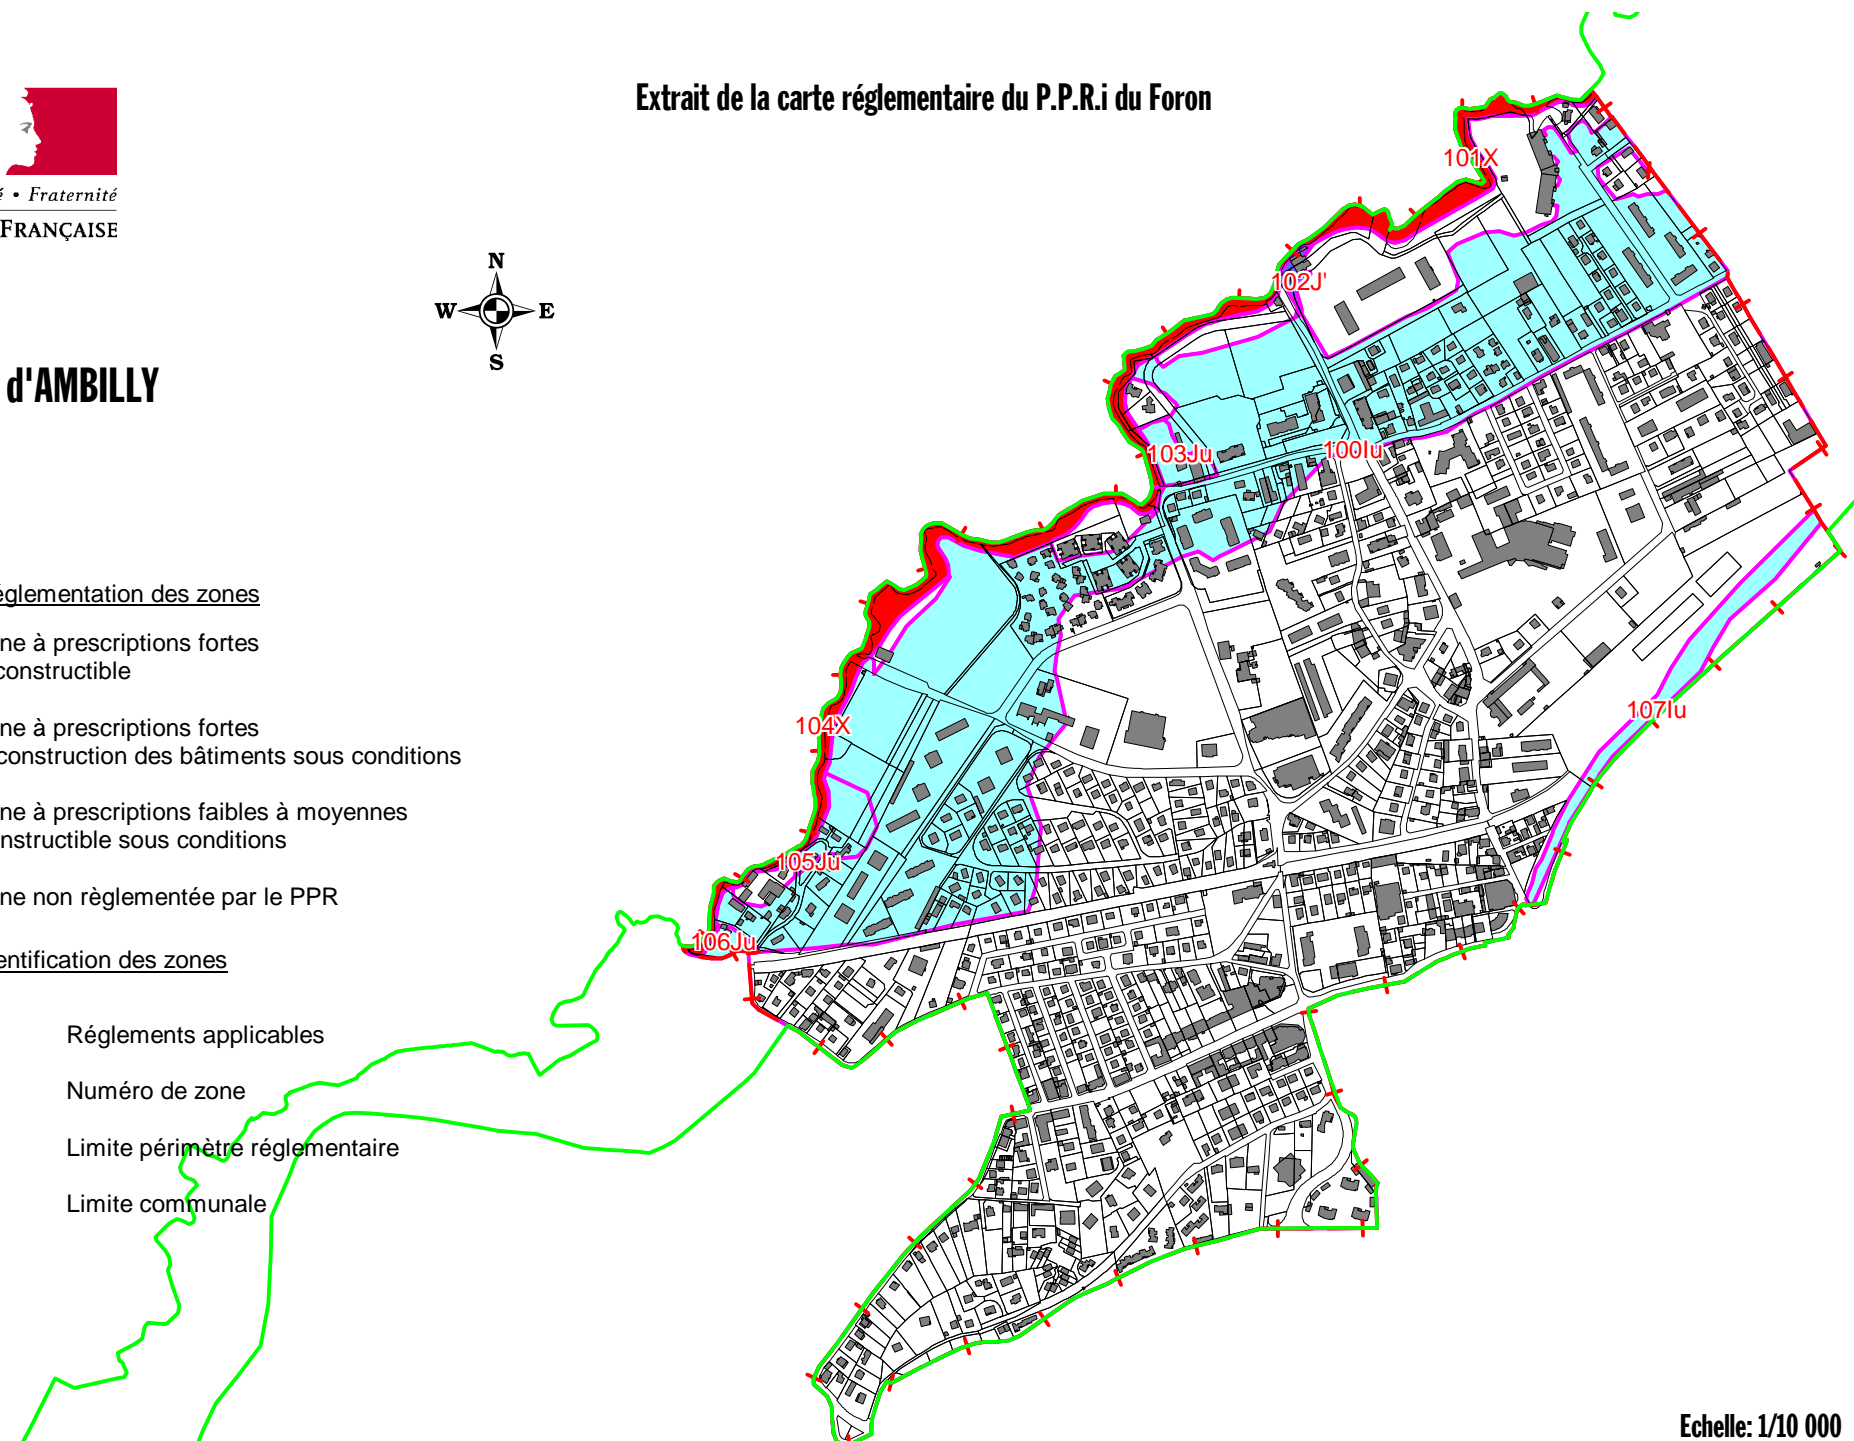

Echelle: 1/10 000

Le document opposable est le dossier de P.P.R.i approuvé par arrêté préfectoral du 29/07/2011. Il est consultable en mairie et en préfecture.