







Commune de DOMANCY


Extrait de la carte réglementaire du P.P.R.

Réglementation des zones :

-  Zone à prescriptions fortes
Inconstructible
-  Zone à prescriptions fortes
Reconstruction des
bâtiments sous conditions
-  Zone à prescriptions faibles à moyennes
Constructible sous conditions
-  Zone non réglementée par le présent PPR

Identification des zones :

- ← Numéro de la zone réglementaire
19-X
- ← Règlement(s) concerné(s)
- — Limite communale et limite du périmètre réglementaire
- Secteur

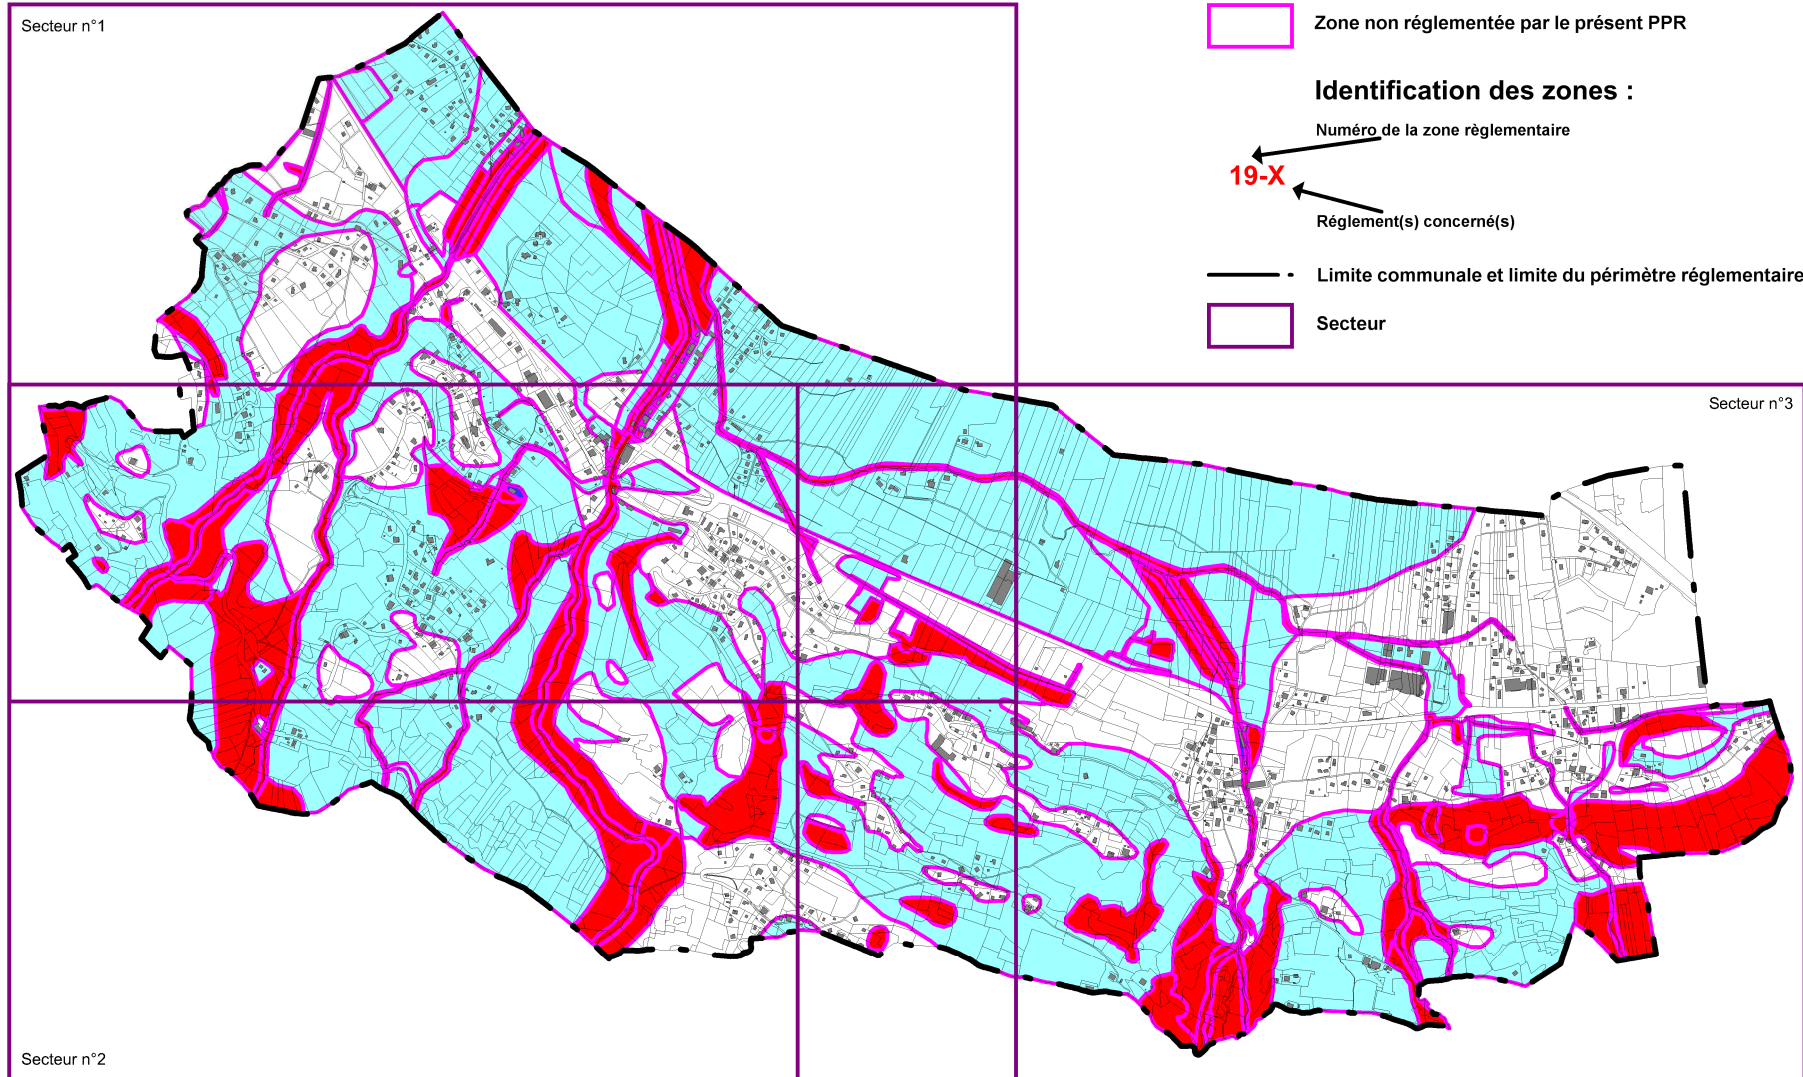

Le document opposable est le dossier de P.P.R. approuvé par arrêté préfectoral du 16/10/2013. Il est consultable en mairie et en préfecture.