

**Aménagement de l'extension de la  
Zone d'Activités Economiques  
Intercommunale dite  
"des Pierrailles"  
sur la Commune de GIEZ**

**Commune de GIEZ**

Section A



Lieu-dit : "Les Pierrailles"

Echelle : 1/1000

(A-3250 ex A-363) **N° cadastral des parcelles**  
**Application du plan cadastral**

 **Périmètre de DUP**

**PLAN PERIMETRIQUE  
DE D.U.P.**

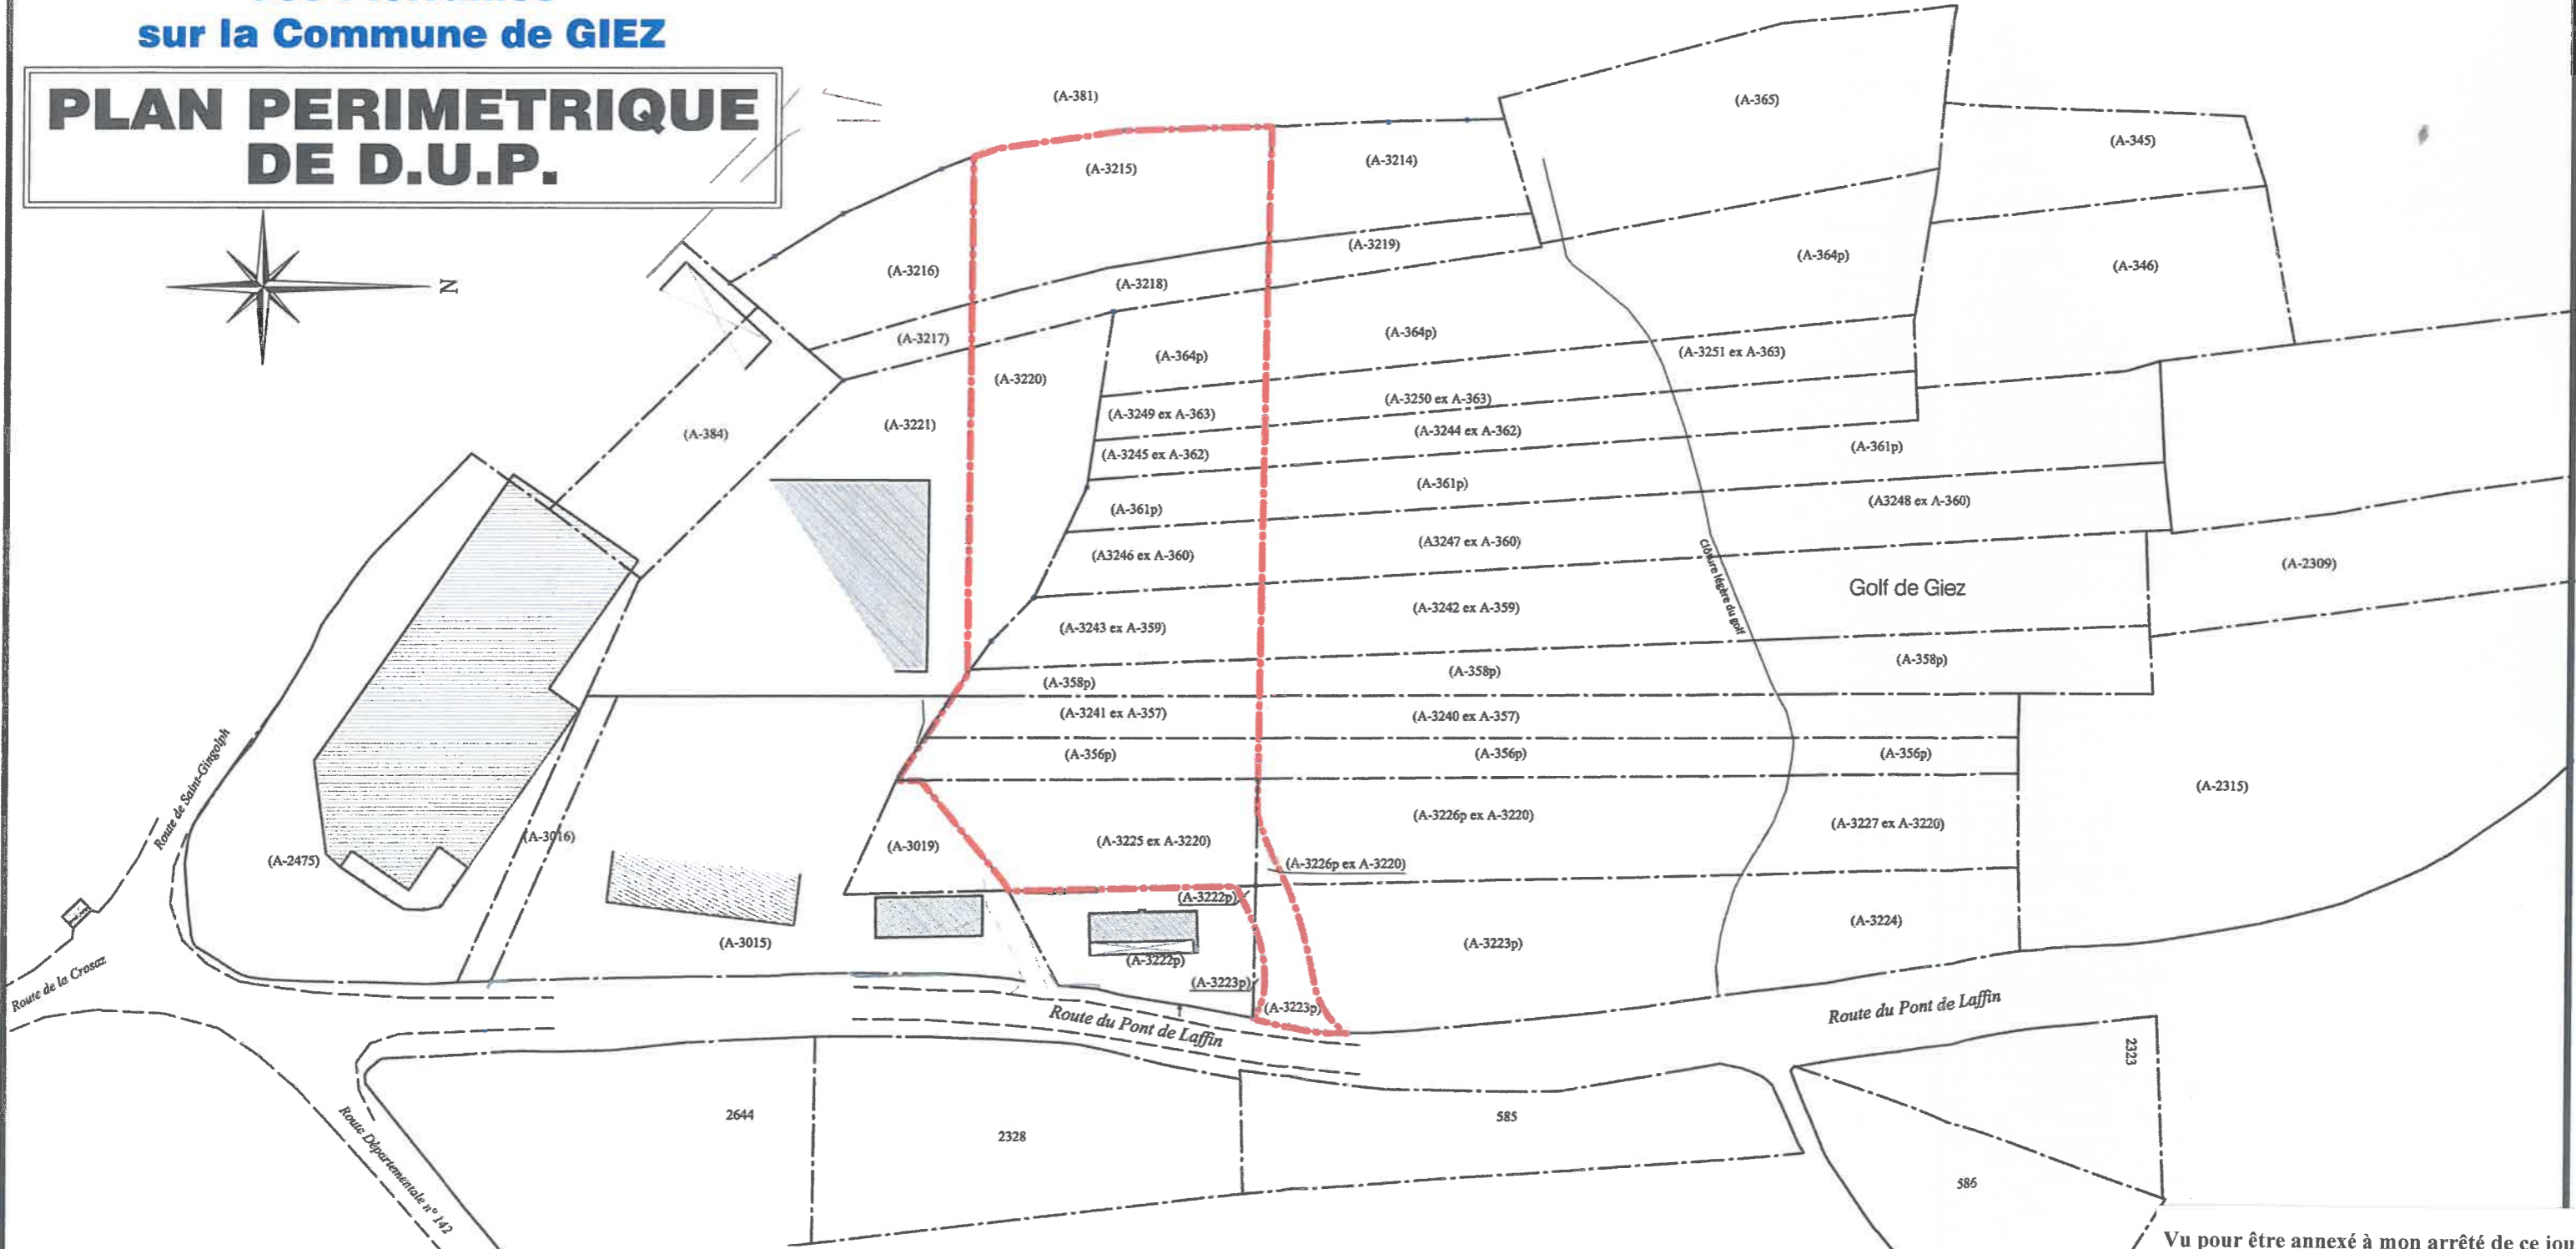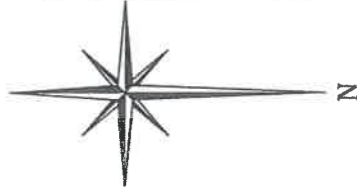

Planimétrie en Système RGF 93 CC46  
Altimétrie rattachée au NGF

Plan dressé par la SARL "A.R.GEO M. Lionel FOUGEROUSSE Géomètre-Expert"  
Date du Plan : 19 Février 2020 - Dossier : 23678 - 2020

Vu pour être annexé à mon arrêté de ce jour,  
Le préfet, **27 JAN. 2022**  
Pour le préfet,  
Le secrétaire général,

Thomas FAUCONNIER