

Vu pour être annexé à mon arrêté du
Le Préfet, - 5 AOUT 2022

Le secrétaire général,
chargé de l'administration de l'État
dans le département

Thomas FAUCONNIER



SELAPE, inscrit à l'Ordre
des géomètres-experts
N° 2006200010

SELAPE, inscrit à l'Ordre
des géomètres-experts
N° 2006200010

N° Dossier
19579

Suivi par
CD-PB

Echelle
1 / 200 et 1 / 1000

RAT-PB-1979-imp
Demande n° 17022022



TERACTEM
15 avenue des Aïeux
74100 RUMILY
TEL : 04 82 28 31 28
Fax : 04 82 28 31 28




SEBASTIEN EXPERT
SELAPE, inscrit à l'Ordre
des géomètres-experts
N° 2006200010

Département de la Haute-Savoie
Commune de
VALLIERES-SUR-FIER

Réalisation d'un cheminement "Mode doux"
au bord de la RD 910 entre l'impasse des
Sapins et l'impasse de La Ponnaix

DUP
Plan général des
travaux

Date : 02/2020

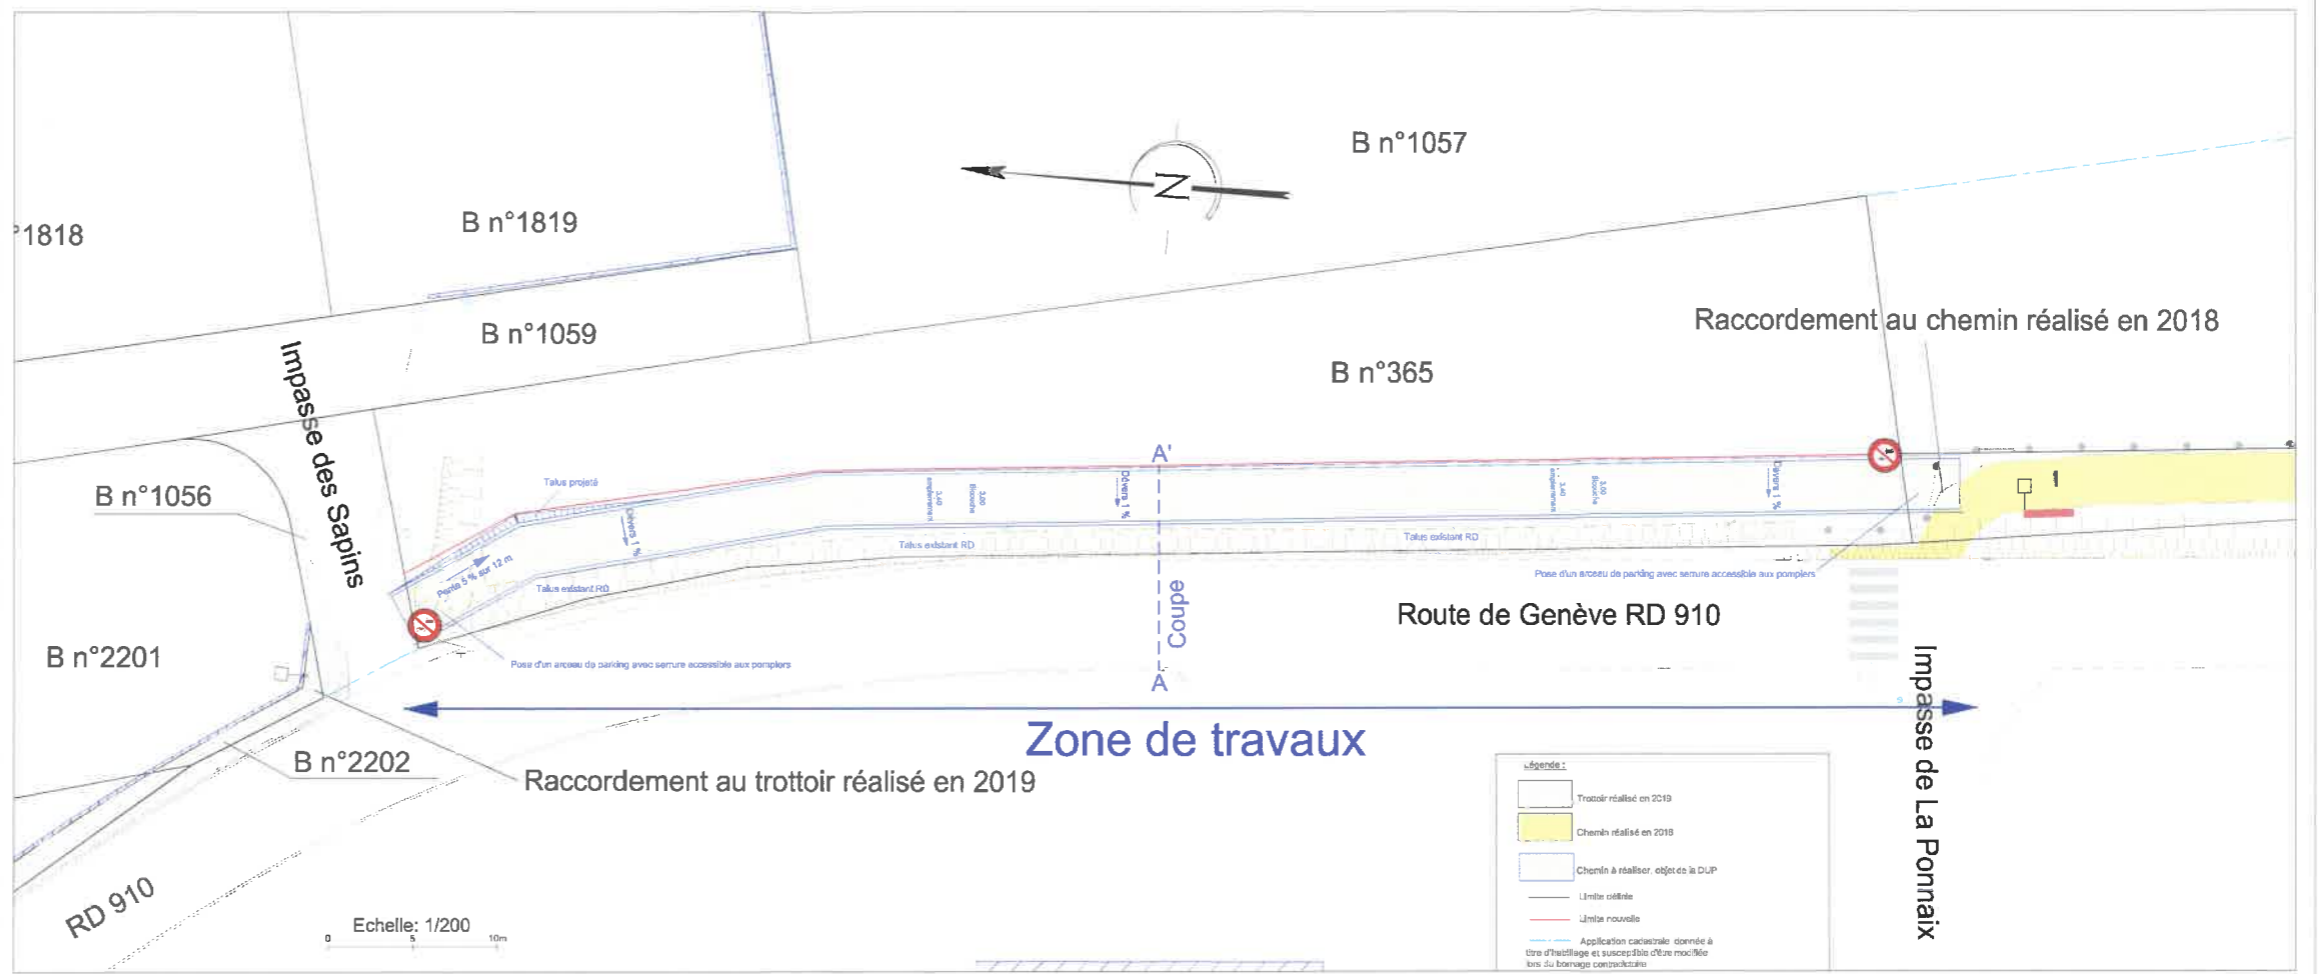

Vue d'ensemble au 1/1000

