

**Projet d'aménagement du Chez Fournier
avant sa confluence avec le Boège sur la
commune de Saint-Cergues**



Plan du projet d'aménagement (Vdef août 2023)

SM3A, 11 / 9 / 2023

Légende

-  Parcelles
-  Emprise DUP - Version déclaration de projet
-  Emprise projet - Version déclaration de projet
-  Fond de lit
-  Ouvrages de franchissement
-  Protection de berge (génie végétal type B)
-  Radiers en enrochements
-  Emprise des berges

RGF 93 / Lambert 93

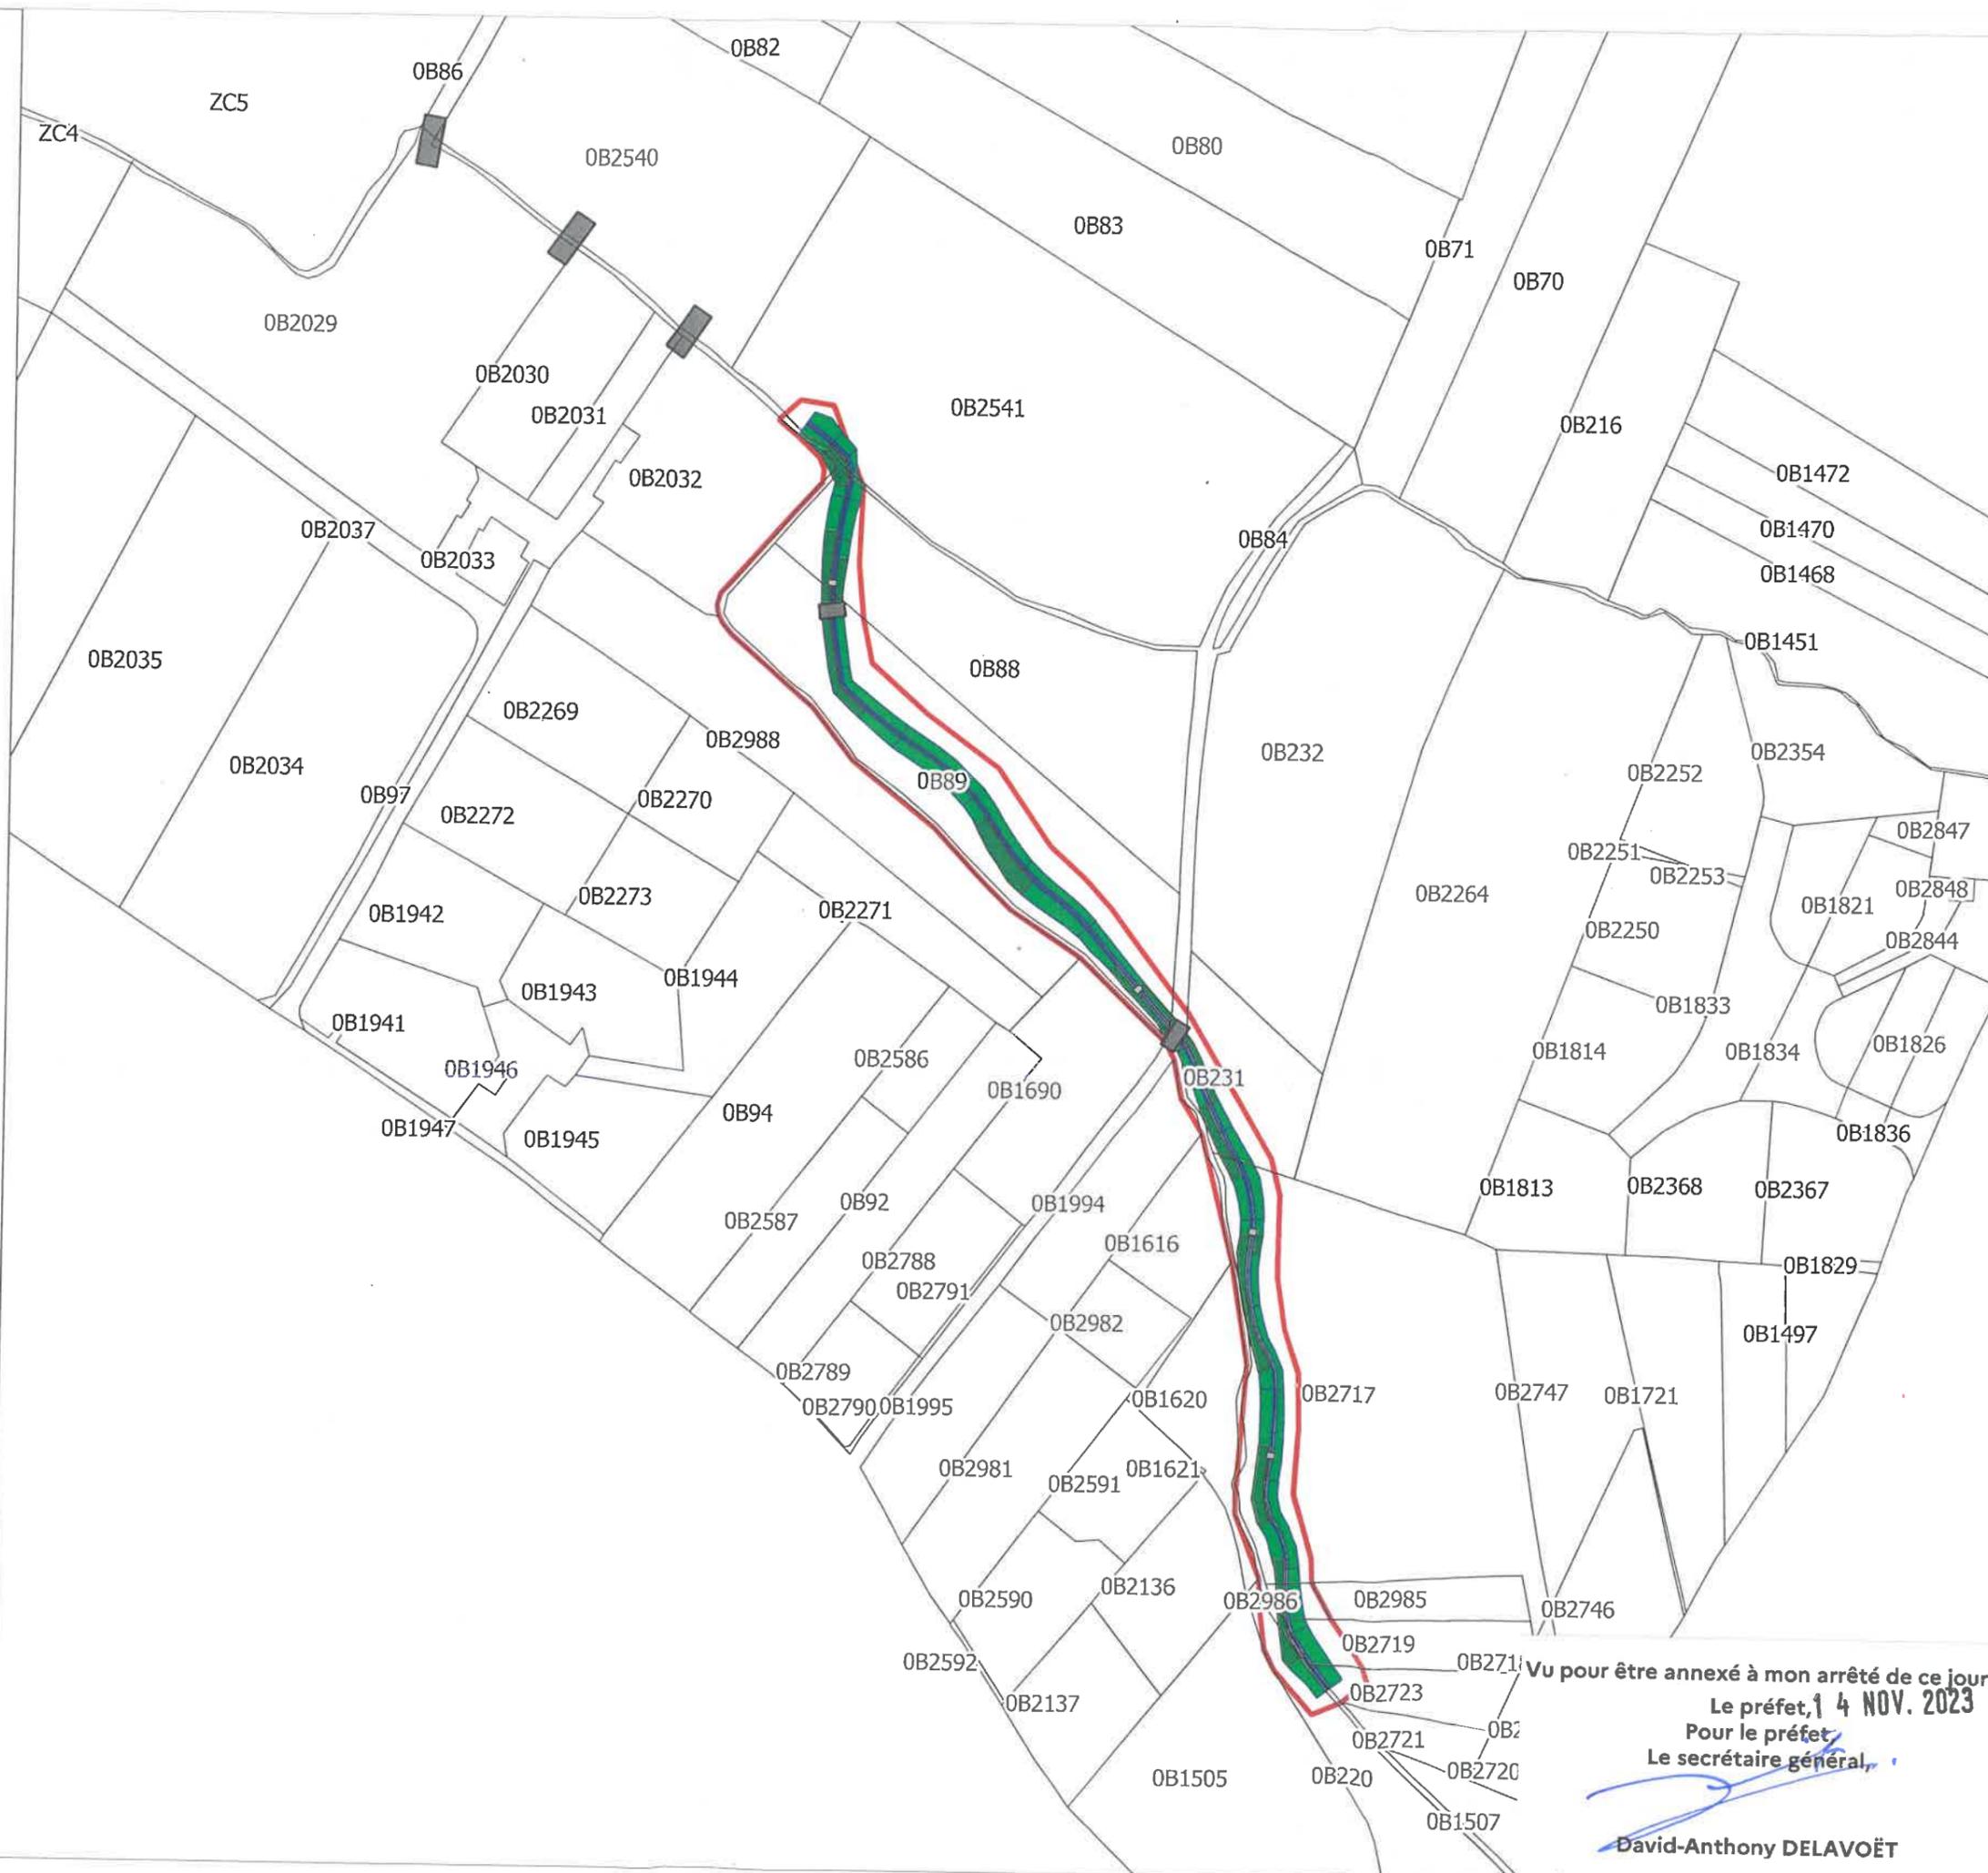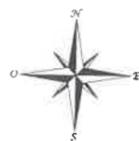

Vu pour être annexé à mon arrêté de ce jour,
Le préfet, 14 NOV. 2023
Pour le préfet,
Le secrétaire général,
David-Anthony DELAVOËT