


# PHASE 1 - COUPE 1

RD1005

ZONE DE CHANTIER

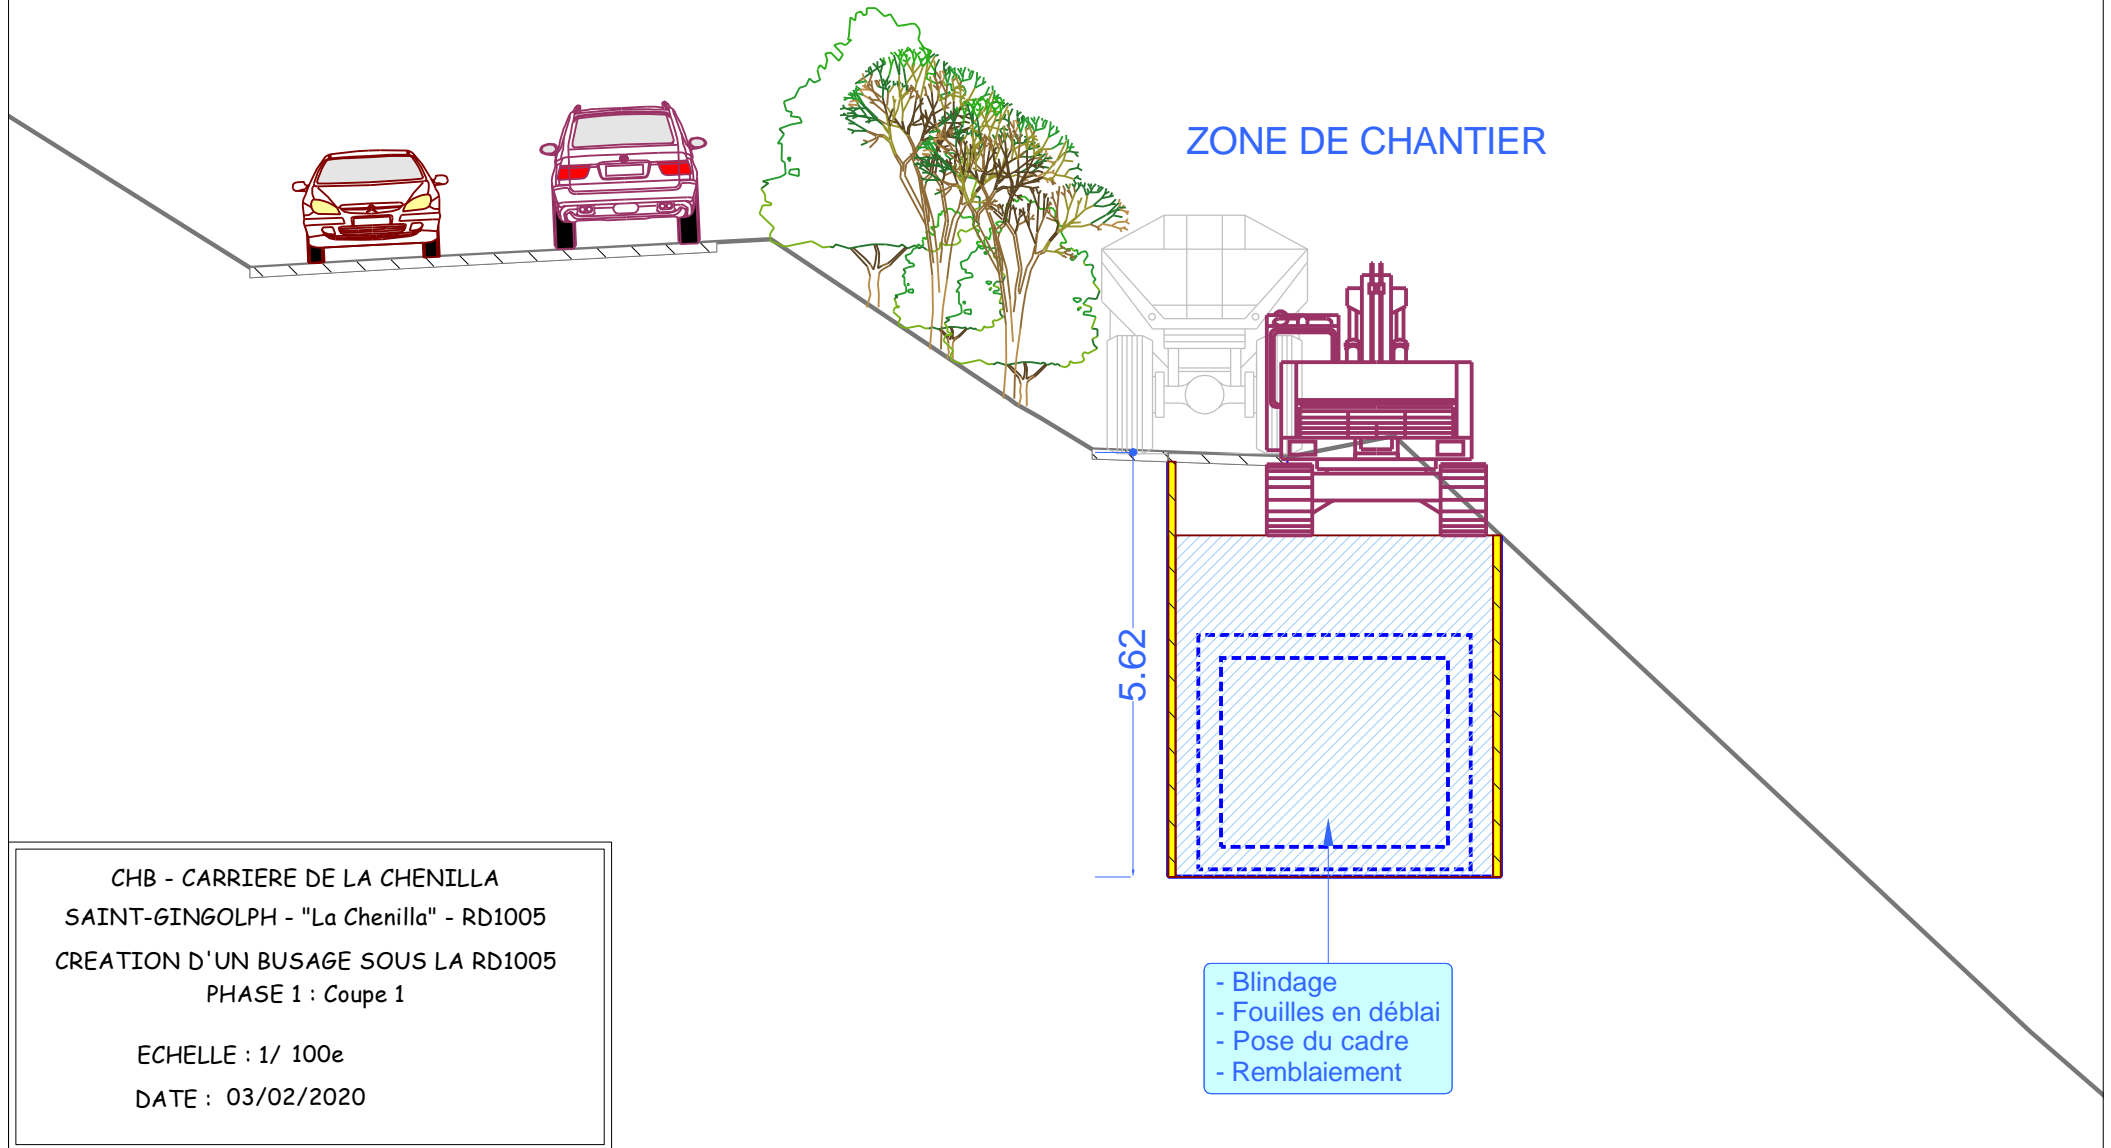

5.62

- Blindage
- Fouilles en déblai
- Pose du cadre
- Remblaiement

CHB - CARRIERE DE LA CHENILLA  
SAINT-GINGOLPH - "La Chenilla" - RD1005  
CREATION D'UN BUSAGE SOUS LA RD1005  
PHASE 1 : Coupe 1  
  
ECHELLE : 1/ 100e  
DATE : 03/02/2020