


PHASE 3 - COUPE 3

ZONE DE CHANTIER

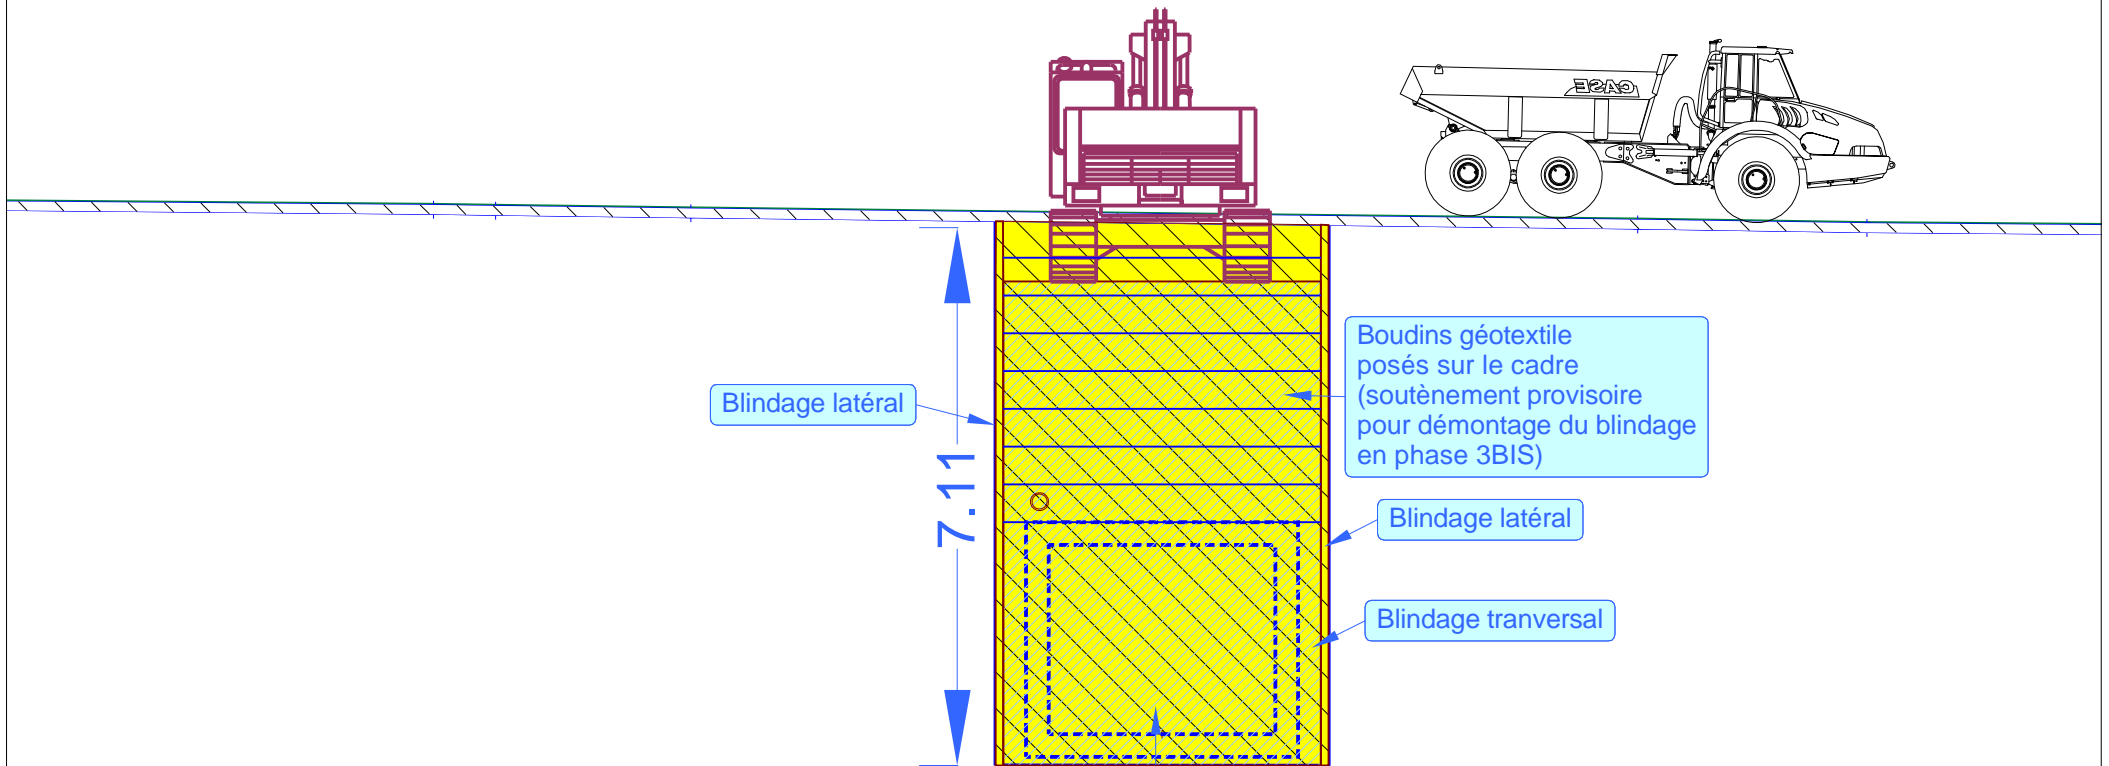

- Blindage latéral + transversale à l'extrémité du dernier élément
- Fouilles en déblai
- Démolition mur aval
- Pose cadre et EPØ200
- Remblaiement compris boudin géotextile à l'extrémité du dernier élément
- Réfection chaussée

CHB - CARRIERE DE LA CHENILLA
SAINT-GINGOLPH - "La Chenilla" - RD1005
CREATION D'UN BUSAGE SOUS LA RD1005
PHASE 2 : Coupe 2

ECHELLE : 1/ 100e

DATE : 28/01/2020