CHB - CARRIERE DE LA CHENILLA

SAINT-GINGOLPH - "La Chenilla" - RD1005

CREATION D'UN BUSAGE SOUS LA RD1005

Profil en long du cadre et coupe sur RD1005

ECHELLE : 1/ 500e
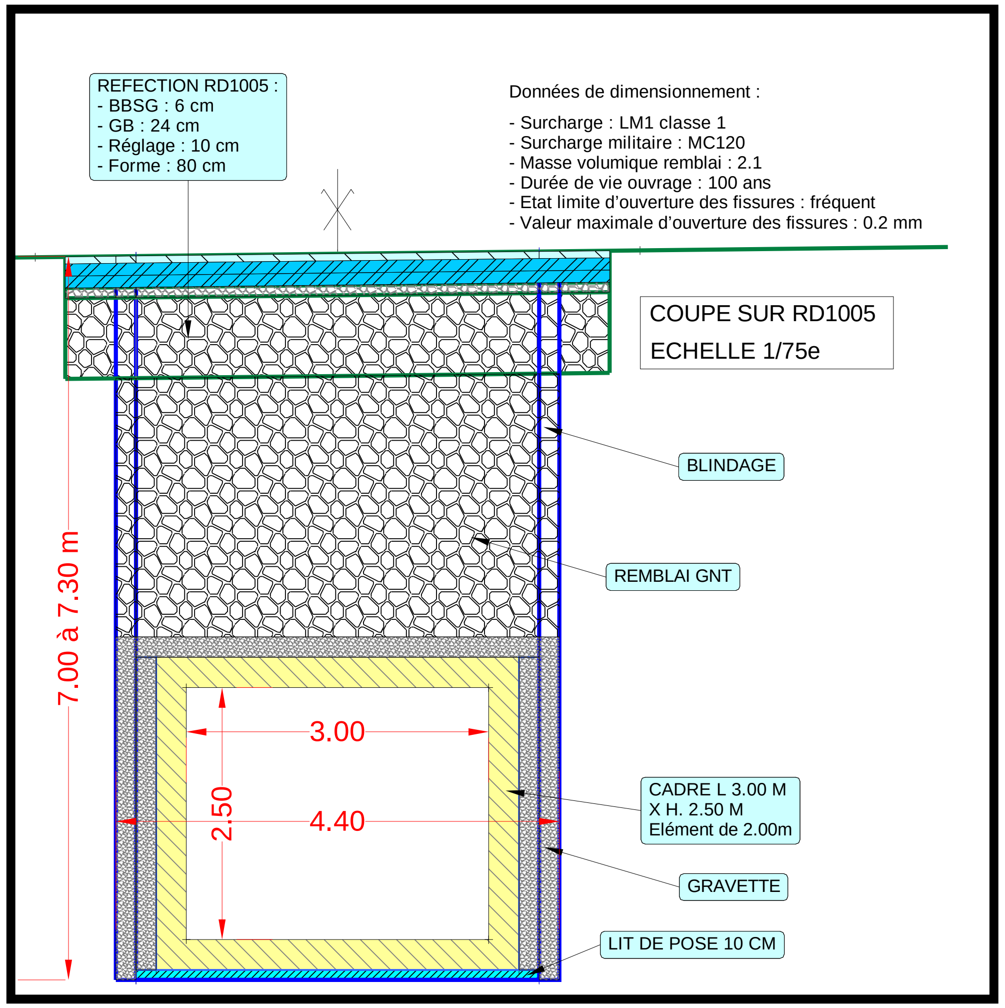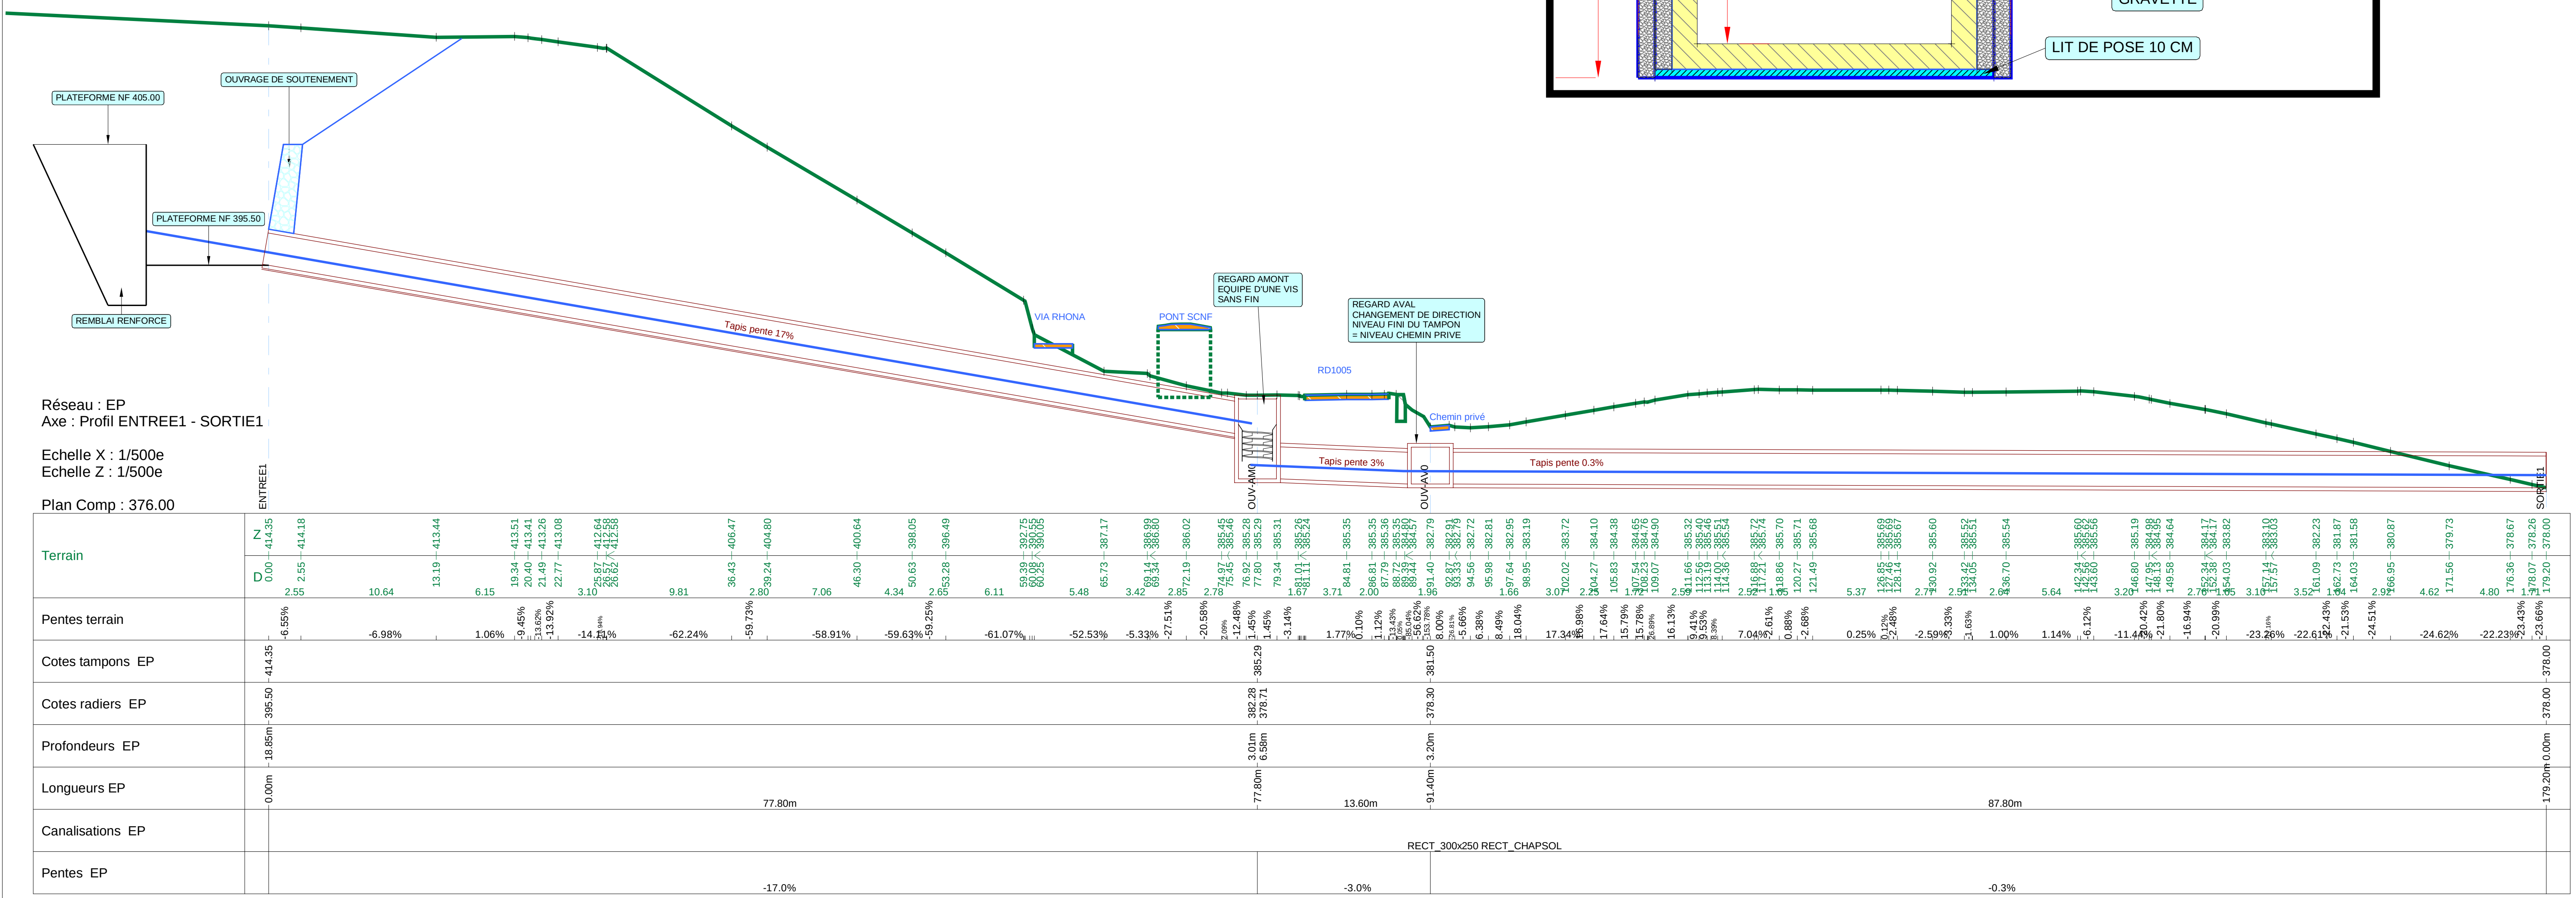
DATE : 28/01/2020