Maître d'Ouvrage

DEPARTEMENT DE LA HAUTE SAVOIE
Carrière CHB

74 500 - SAINT-GINGOLPH

Maître d'Œuvre

LATITUDE DRONE
10 Avenue François PAYRE
74000 - ANNECY

Nature du projet

Carrière de Saint Gingolph

Titre

PLAN D'ENSEMBLE AU 1/2500°

Phase

☐ ESQ ☐ AVP ☐ PRO ☐ DCE ☐ EXE ☐ RECOL

Indice	Date	Dessinateur	Vérificateur
01	18-NOV.-21	15-009	

Nom du fichier

15-009_CHB_TOPO_191121.DWG

Système de référence

CC46 - IGN69

N°	Désignation	Par
1	PLAN D'ENSEMBLE	
2		
3		
4		

Indice | Date | Mise à jour

N:\2-CHB\2021-2025\15-009 LATITUDE\CAD\MODELE\PLAN\15-009_CHB_TOPO_191121.DWG
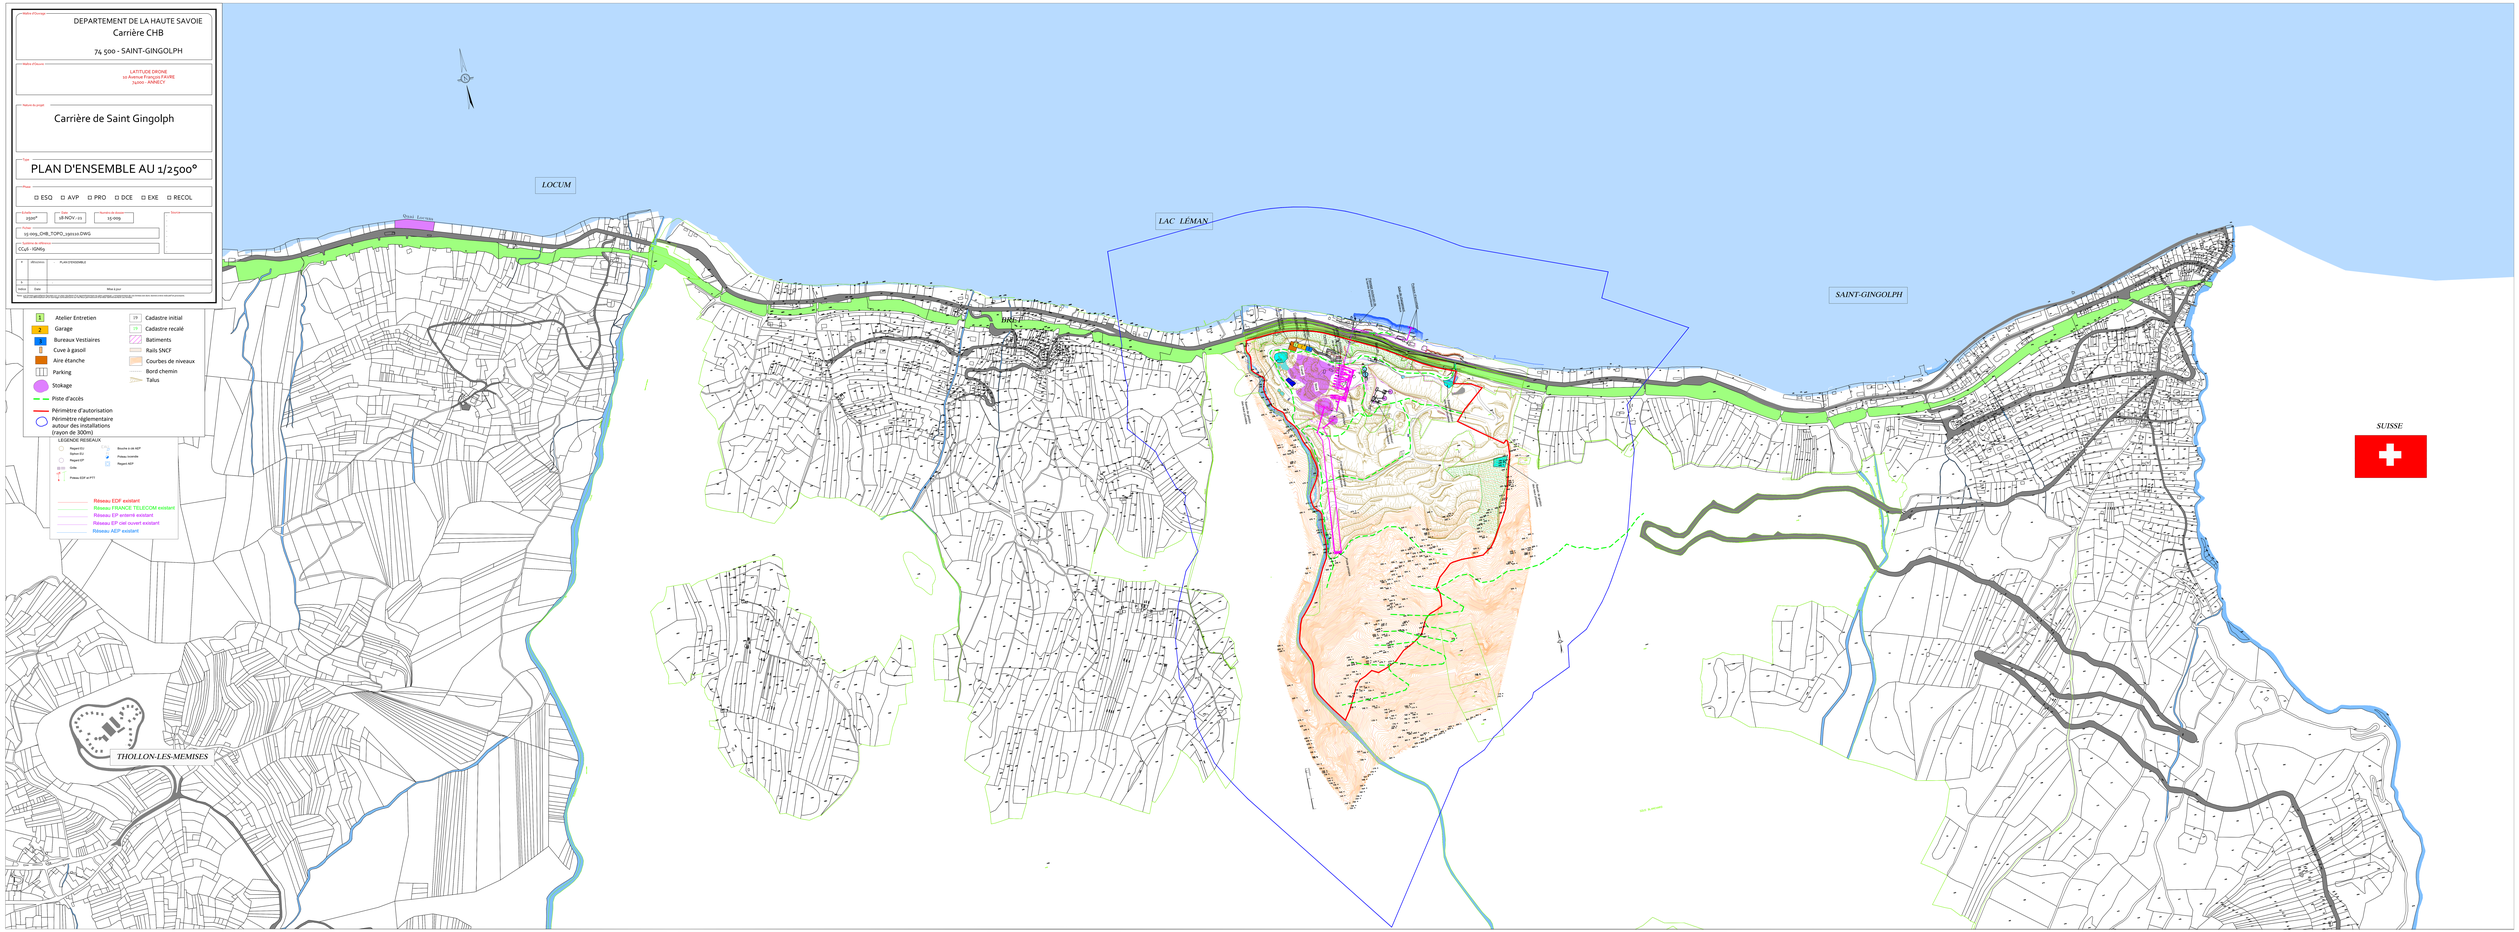
Le présent document est la propriété de LATITUDE DRONE et ne peut être utilisé sans son autorisation écrite préalable