


# SCHEMA DE PRINCIPE DES TRAVAUX PROJETES PAR L'ASSOCIATION LE PETIT PAYS/ANDILLY LOISIRS

## Projet Grand Parc-Plan de masse

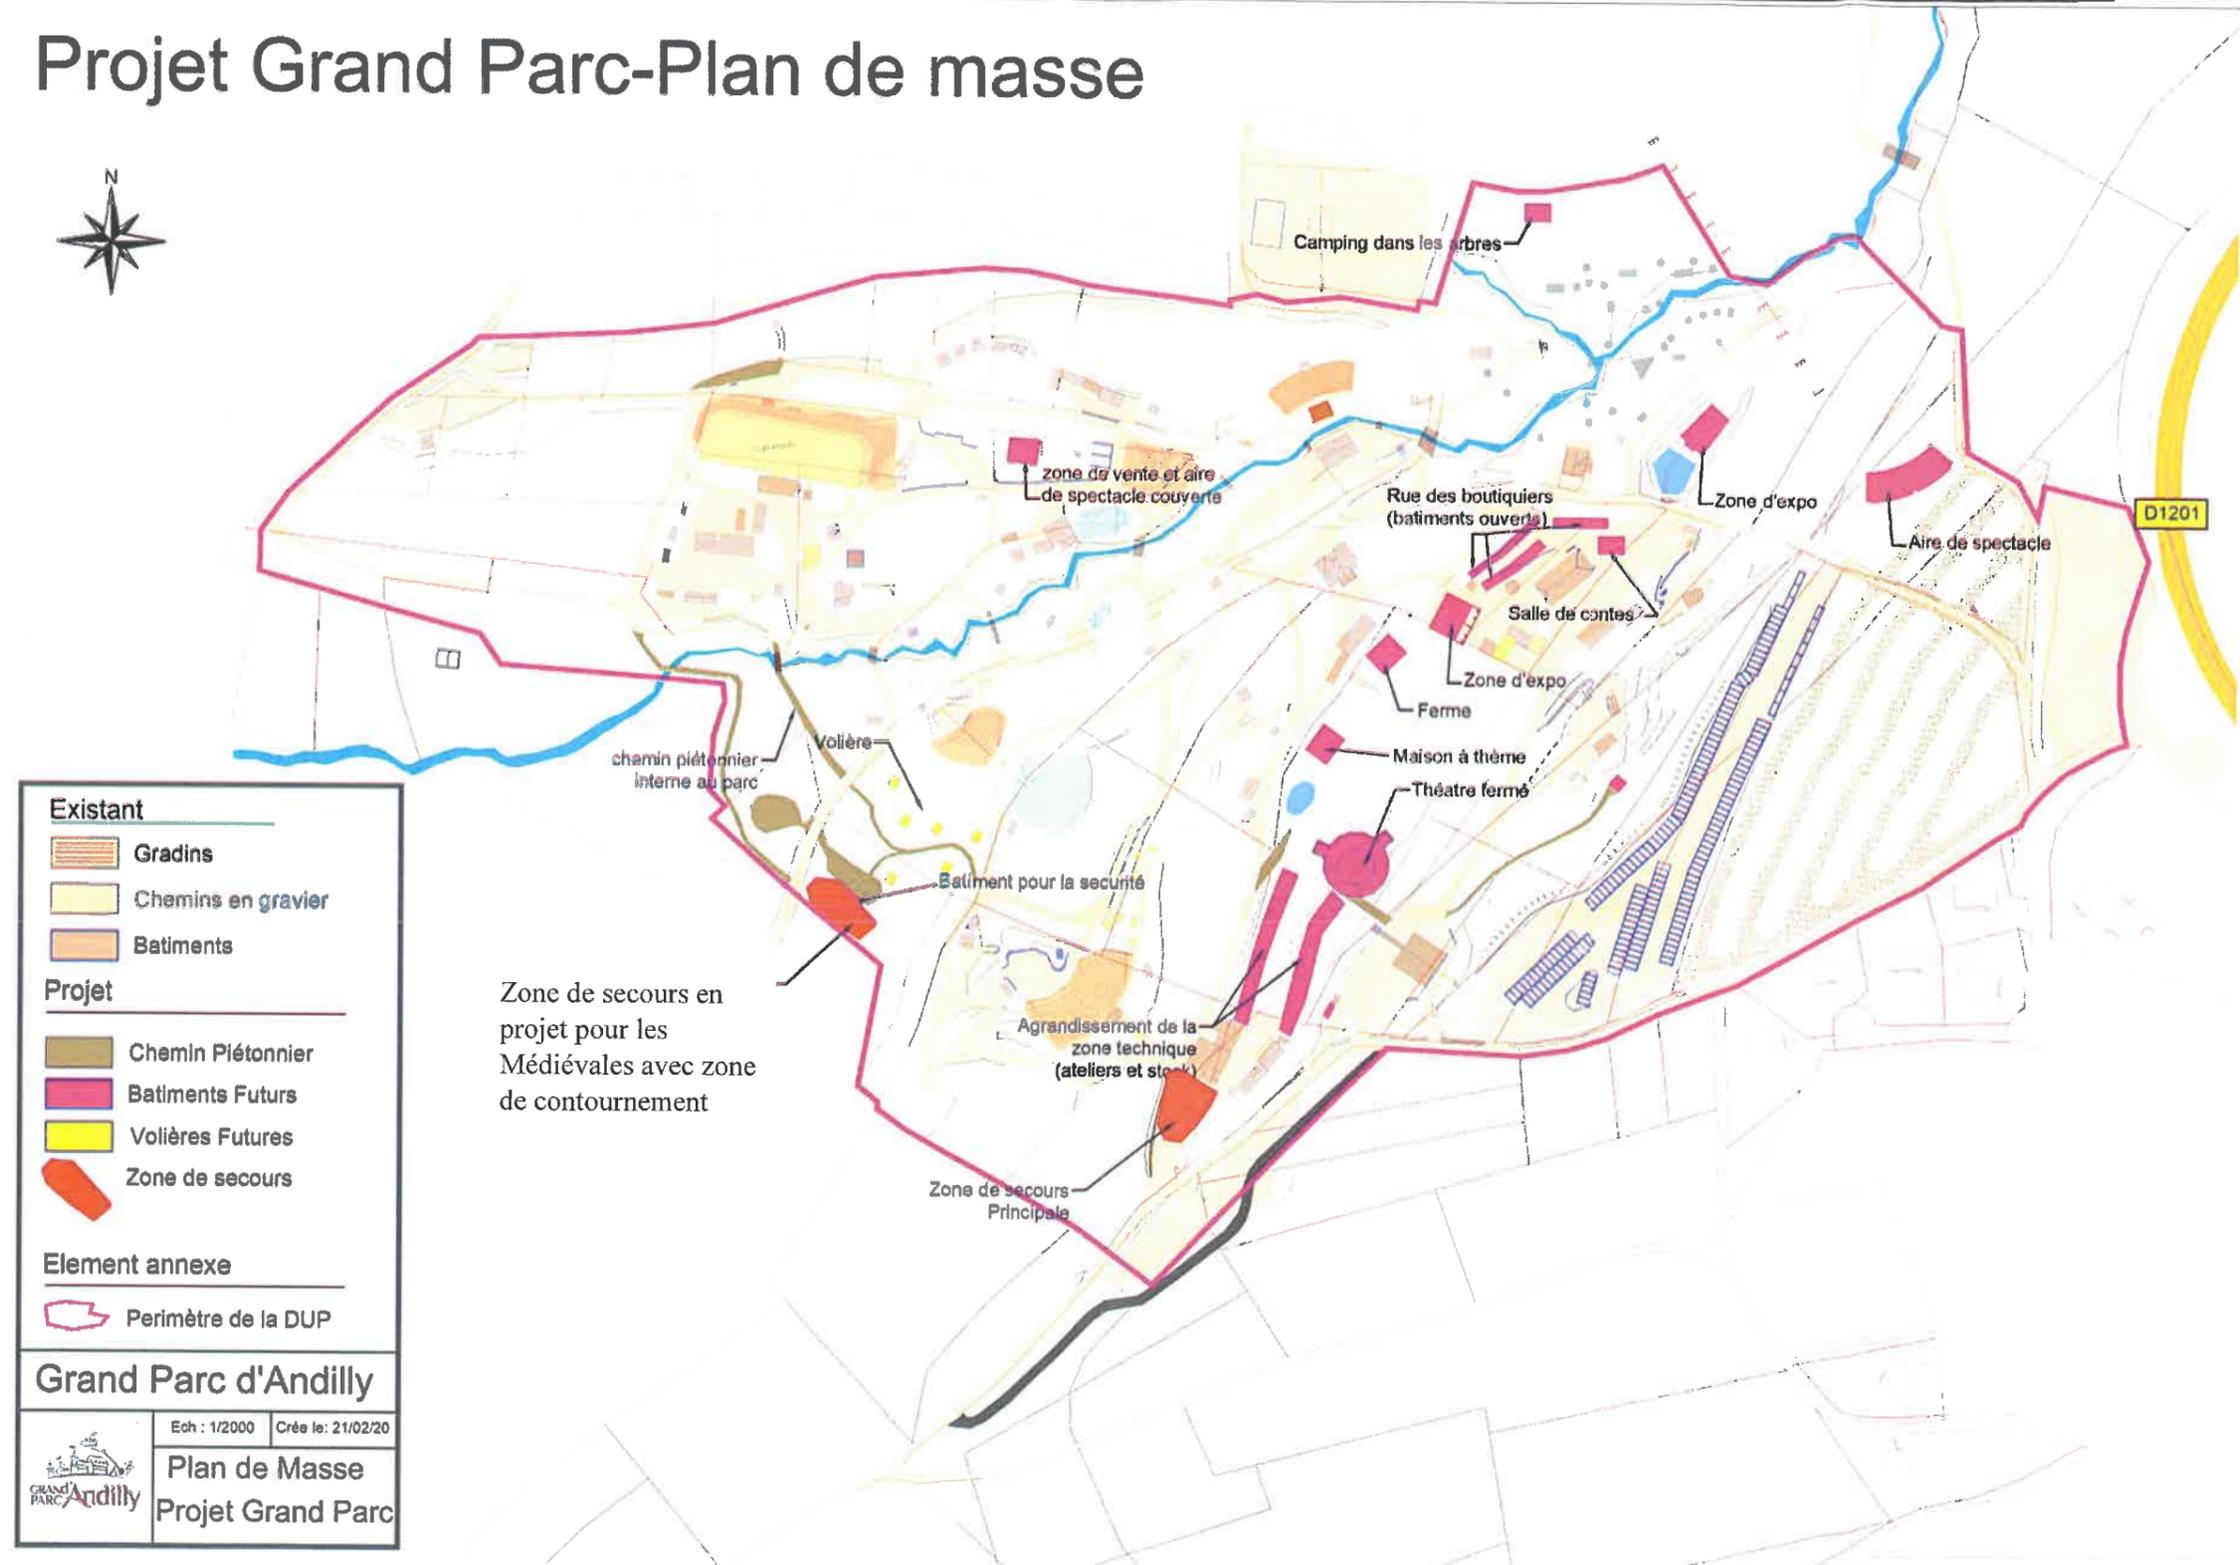

Existant	
	Gradins
	Chemins en gravier
	Batiments
Projet	
	Chemin Piétonnier
	Batiments Futurs
	Volières Futures
	Zone de secours
Element annexe	
	Perimètre de la DUP
<b>Grand Parc d'Andilly</b>	
	Ech : 1/2000   Créé le: 21/02/20
<b>Plan de Masse</b>	
<b>Projet Grand Parc</b>	

Zone de secours en projet pour les Médiévales avec zone de contournement