



Agence ANNECY
15 avenue des Barattes
74000 Annecy
Tél. 04 50 66 44 14
Fax. 04 72 30 18 98
annecy@ttge.fr
RESPONSABLE : JEROME CROCHON
INSCRIPTION A L'ORDRE SOUS LE N°06268



CLIENT
GRAND ANNECY
46 avenue des Iles
74007 Annecy Cedex


AFFAIRE A21133

MENTHON-SAINT-BERNARD (74)

Lieux-dits "Clos Saint-Clair" et "Les Moulins"

PLAN PARCELLAIRE de servitude d'utilité publique - Planche 2/3

Echelle : 1/500

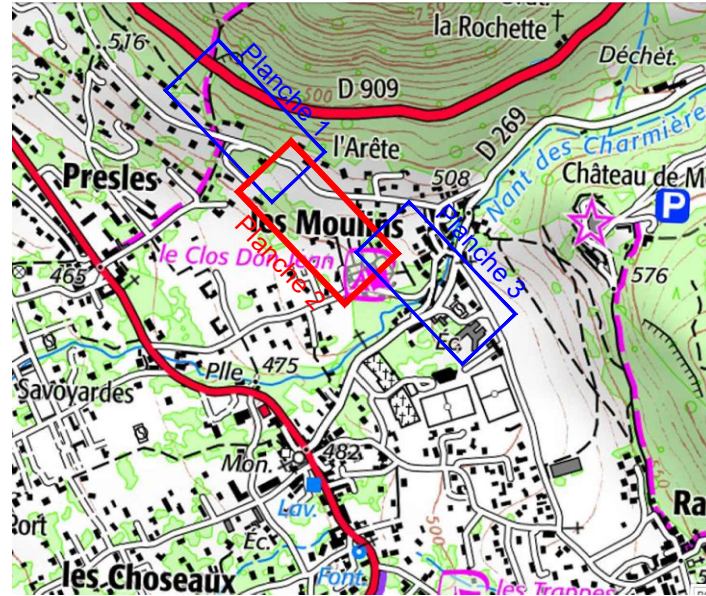

A21133-Plan parcellaire-V4.dwg

INDICE	DATE	MODIFICATIONS	DESSINE PAR	VERIFIE PAR
A	20/01/2022	Première Emission	MM	JC

OBSERVATIONS & NOTA

Système de coordonnées planimétriques : RGF93-CC46
Plan établi à partir du plan des ouvrages du 24-12-2021, fourni le 05-01-2022 par Le Grand Annecy (dessiné sur fonds de plan cadastral).
Application graphique du parcellaire cadastral réalisée à titre indicatif. Les limites de propriété devront être déterminées par bornage contradictoire avec les propriétaires riverains ou délimitation du domaine public.
Aucun relevé de contrôle n'a été effectué par nos soins.

SIEGE SOCIAL - 10, rue Mercœur - 75011 Paris - TÉL. : 01 42 06 03 85 - FAX : 01 42 06 88 30 - www.ttge.fr
S.C.O.P.S.A. - TECHNIQUES TOPO - RCS PARIS 642 019 038 - SIRET 642 019 038 - APE 7112 A - N° TVA Intracommunautaire FR 03 64 20 19 038
TT EXPERT - TT PLANS - TT BTP - TT PROJET - TT 3D & BIM SOCIÉTÉ DE GÉOMÈTRES-EXPERTS INSCRIPTION A L'ORDRE N°1990 D 100003

