


LEVER DE TERRAIN Echelle 1/250

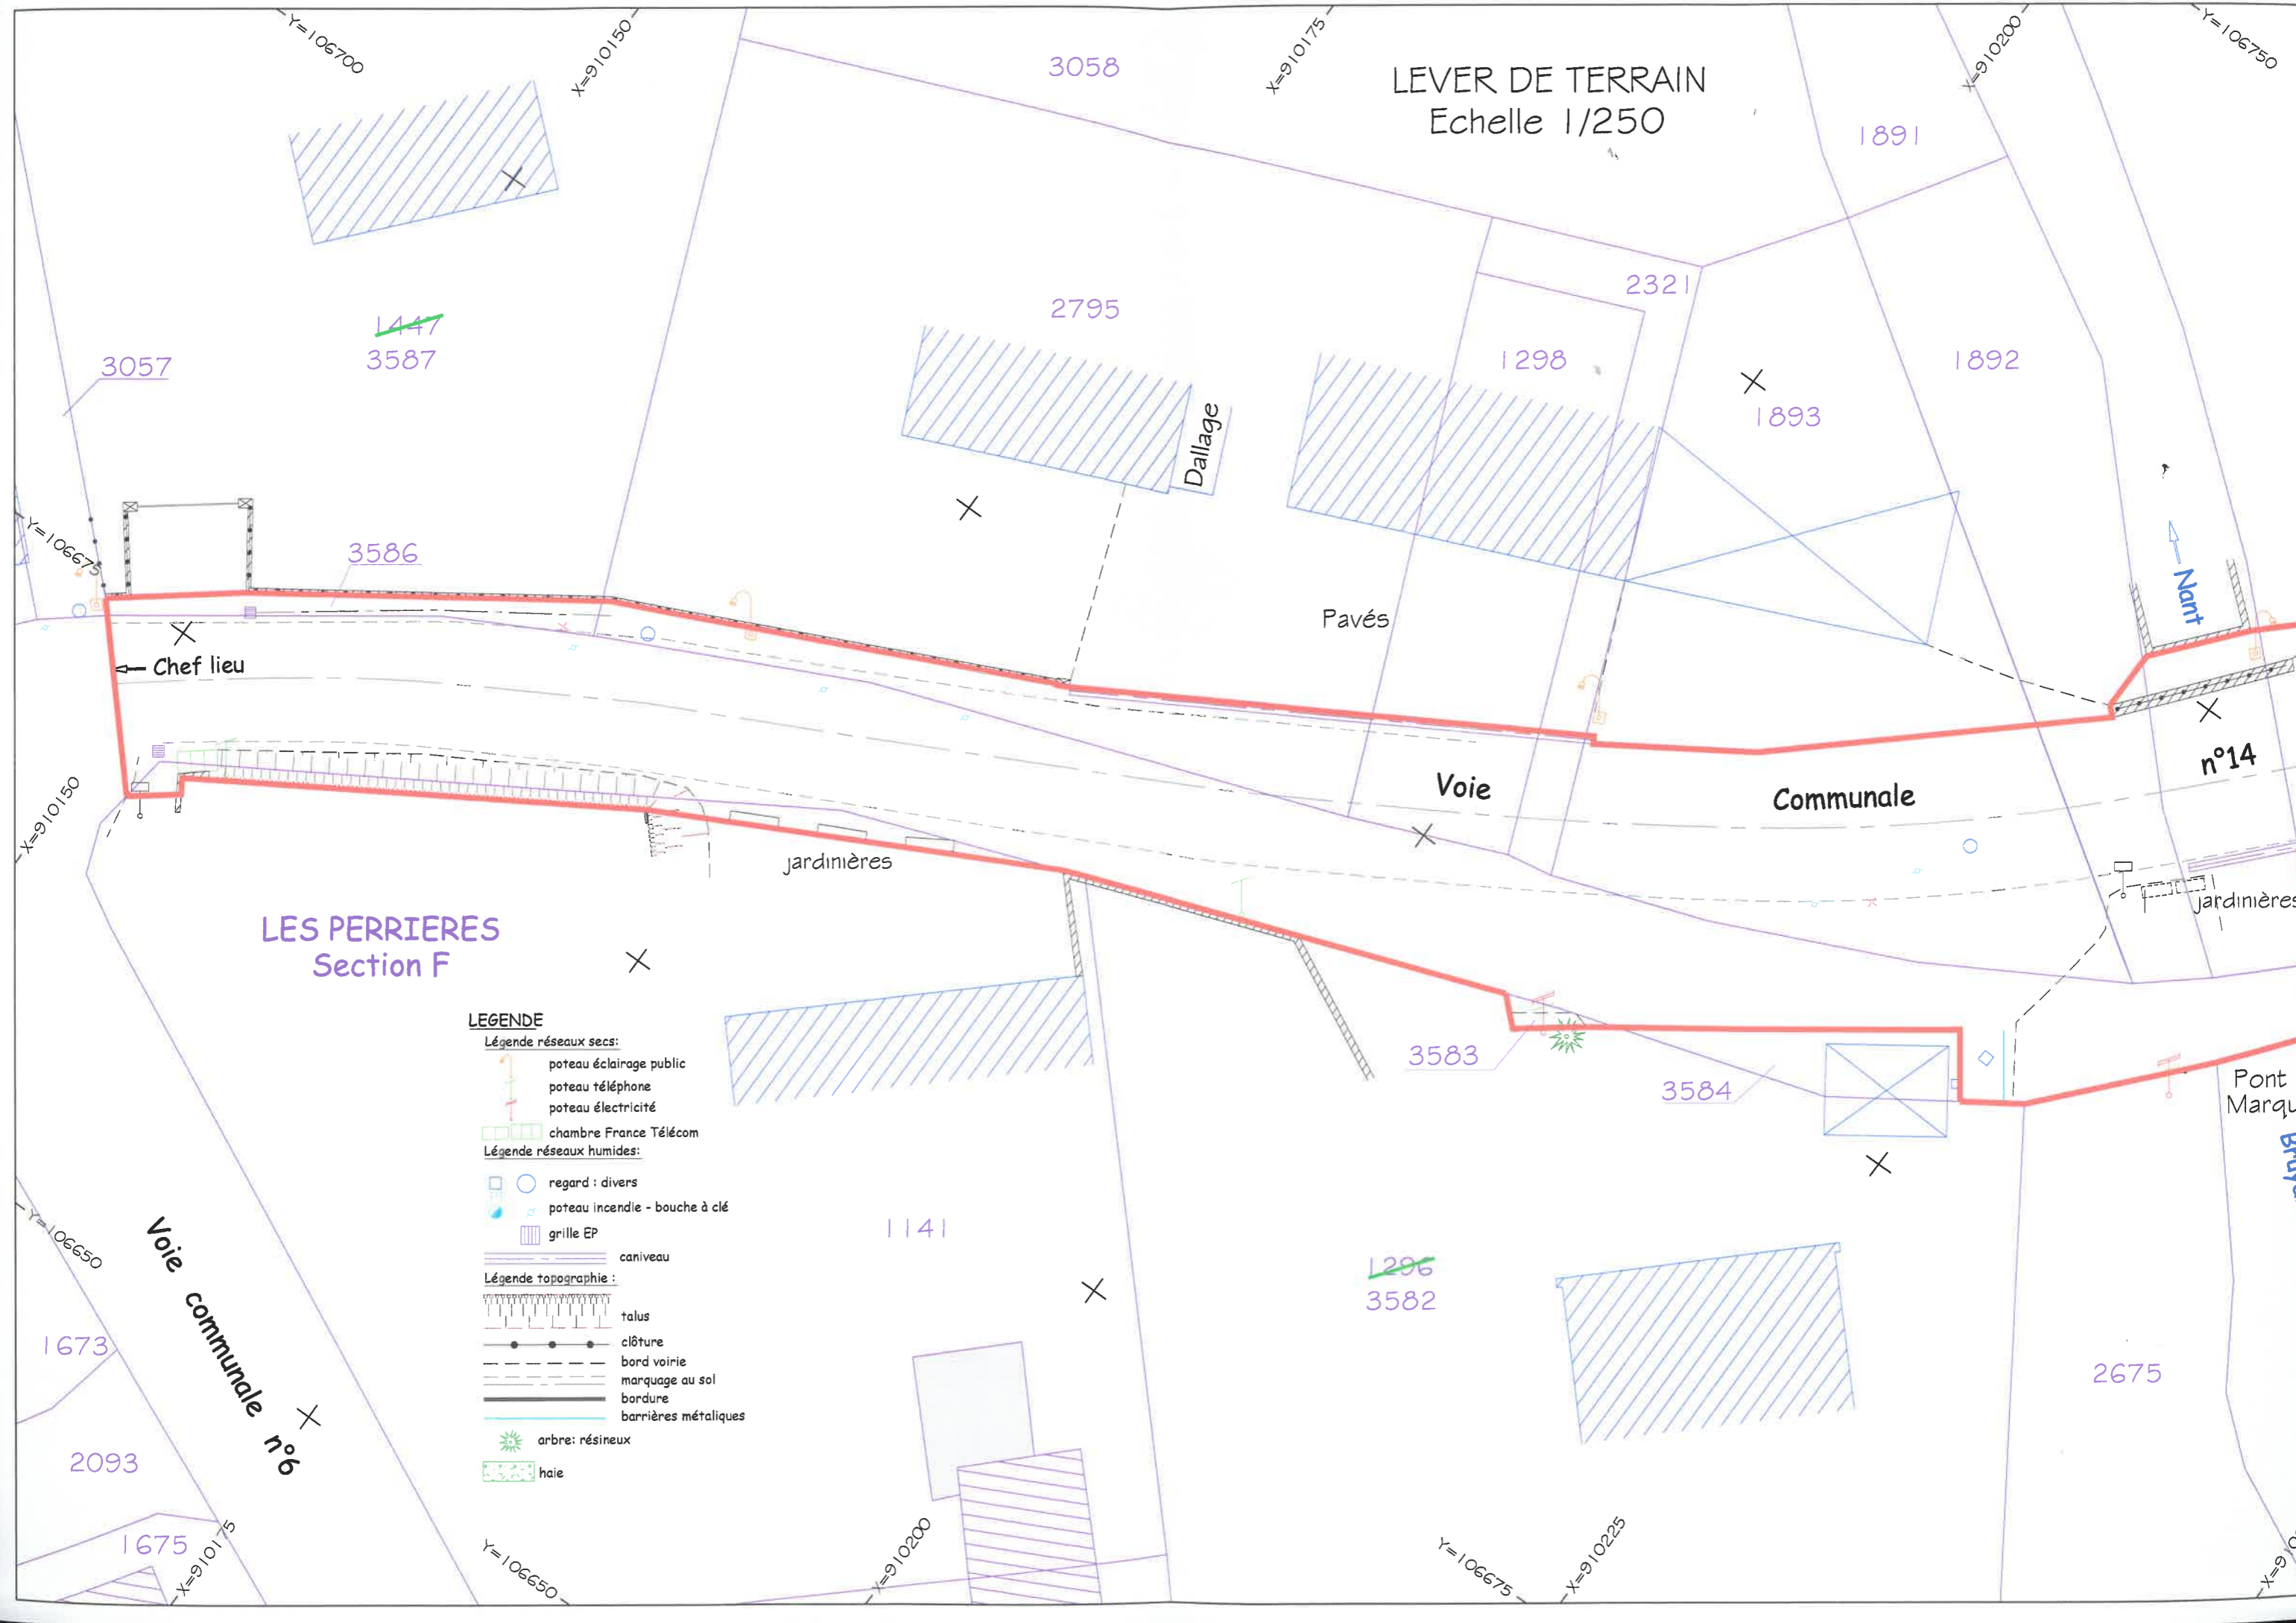

LES PERRIERES Section F

- LEGENDE**
- Légende réseaux secs:**
- poteau éclairage public
 - poteau téléphone
 - poteau électricité
 - chambre France Télécom
- Légende réseaux humides:**
- regard : divers
 - poteau incendie - bouche à clé
 - grille EP
- Légende topographie :**
- caniveau
 - talus
 - clôture
 - bord voirie
 - marquage au sol
 - bordure
 - barrières métalliques
 - arbre: résineux
 - haie



DEPARTEMENT DE LA HAUTE-SAÔNE

COMMUNE DE THONÈS

Lieu-dit : Les F...

Section : F

LA TOUR

VOIE COMMUNALE n°14
(Route de Glapigny)

PLAN DU PERIMETRE DE LA D.U.P.

LEGENDE

Périmètre de la Déclaration d'Utilité Publique de la voie co...

Vu pour être annexé à mon arrêté de ce jour,
Le préfet,

Pour le préfet,
La secrétaire générale,

Florence GOUACHE

Application cadastrale, sans garantie des limites et des contenances.

* Système de coordonnées x,y Lambert 2 Rattachement suivant le fichier 96035 (19...)

Nota : Sauf études particulières, les servitudes de toute nature apparentes ou occultes, les condit...
d'équipement, les limites non reconnues par un procès-verbal sont indiquées sous toutes réserves.

| Ind. | Date | Objet | Réf. Dossier | Réf. Affaire |
|------|-------------------|------------------|--------------|--------------|
| 4 | 8 décembre 2020 | Périmètre D.U.P. | 196035 | 6656 |
| 3 | 17 septembre 2018 | Périmètre D.U.P. | 196035 | 6656 |
| 2 | 25 juin 2015 | Périmètre D.U.P. | 196035 | 6656 |

ARAVIS GEO

Selarl de Géomètres - Experts

Succ. de la SELARL BIBOLLET-TRIBOUT-METAYER - Pierre BIBOLLET - Denis BO...

CABINET DE THONES

Avenue d'Anncy - 74230 THONES
Tél : 04.50.02.11.54 - Fax : 04.50.02.93.88
Mail : contact-thonos@aravisgeo.fr



Foncier - Topographie - Copropriété - Etude Aménagement et Urb...