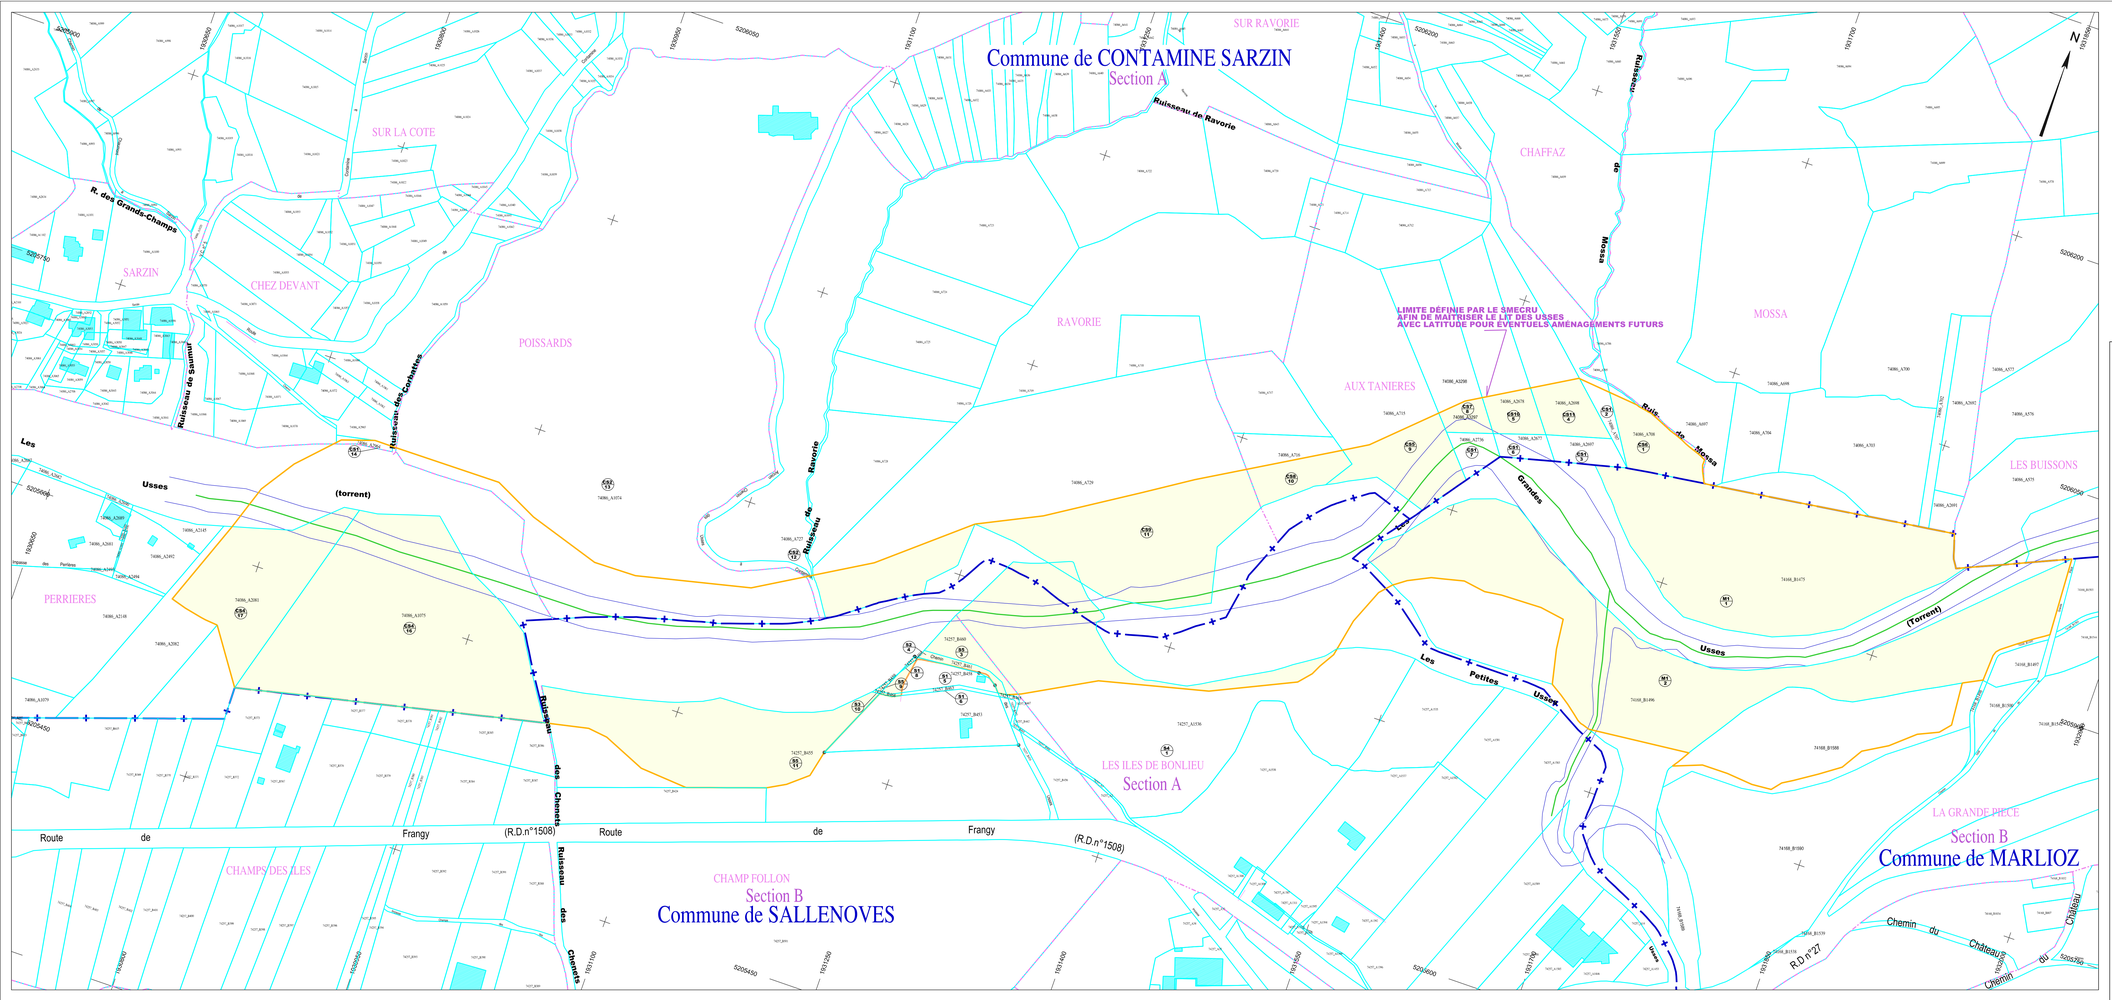

Département de la Haute-Savoie

Communes de CONTAMINE-SARZIN
Section A
de MARLIOZ
Section B
et de SALLENOVES
Sections A et B

RESTAURATION MORPHOLOGIQUE DU LIT DES USSES
Plaine de Bonlieu
1 - PLAN DU PERIMETRE DE DUP

LEGENDE

- DUP limite projetée
- Limite de commune
- Limite de section
- Limite de feuilt
- Limite de parcelle
- 2905 Numéro de parcelle
- Bâtiments issus du cadastre position donnée à titre indicatif
- Axe du lit mineur
- Bord du lit mineur
- Parcelles soumises à enquête
- N°1 Numéro terrier, Numéro parcellaire

Nota:
1- Les limites parcellaires résultent d'une application cadastrale.
Elles ne peuvent être opposables aux tiers qu'après bornage.
2- Les limites de Commune sont issues du site "cadastre.data.gouv.fr"
Lien de téléchargement:
https://cadastre.data.gouv.fr/data/etalab-cadastre/2019-01-01/shp/departements/74/

PLAN DE SITUATION

PLAN PARCELLAIRE

ECHELLE : 1/1500 | Coordonnées RGF93 - CC46

No du plan :1901_Usses_Marlioz_Smecru/Rendu/1901_Bonlieu_MeP/modèle 1501 | DATE : 20 juin 2019 - 2 juin 2022

Cabinet A&D ROSTAND Géomètres-Experts
7,Rue des Ecoles 74940 ANNECY tel: 04.50.23.79.17 topo@drostand.com

WWW.DROSTAND.COM